

Gemeinde : Simonswald

Gemarkung : Altsimonswald


M 1 : 1000

Lageplan  
Stand 26. November 1997

Mit Schreiben vom 15.01.1998 (eingegangen am 22.02.98) wurde die Satzung angezeigt (§ 233 Abs. 1 BauGB 1998 i.V.m. § 34 Abs. 5 i.V.m. § 22 Abs. 3 BauGB 1986).

Mit Verfügung des Landratsamtes Emmendingen vom 30.01.98 wurde keine Verletzung von Rechtsvorschriften geltend gemacht (§ 233 Abs. 1 BauGB 1998 i.V.m. § 22 Abs. 3 i.V.m. § 11 Abs. 3 BauGB 1986).

Dr. Stratz

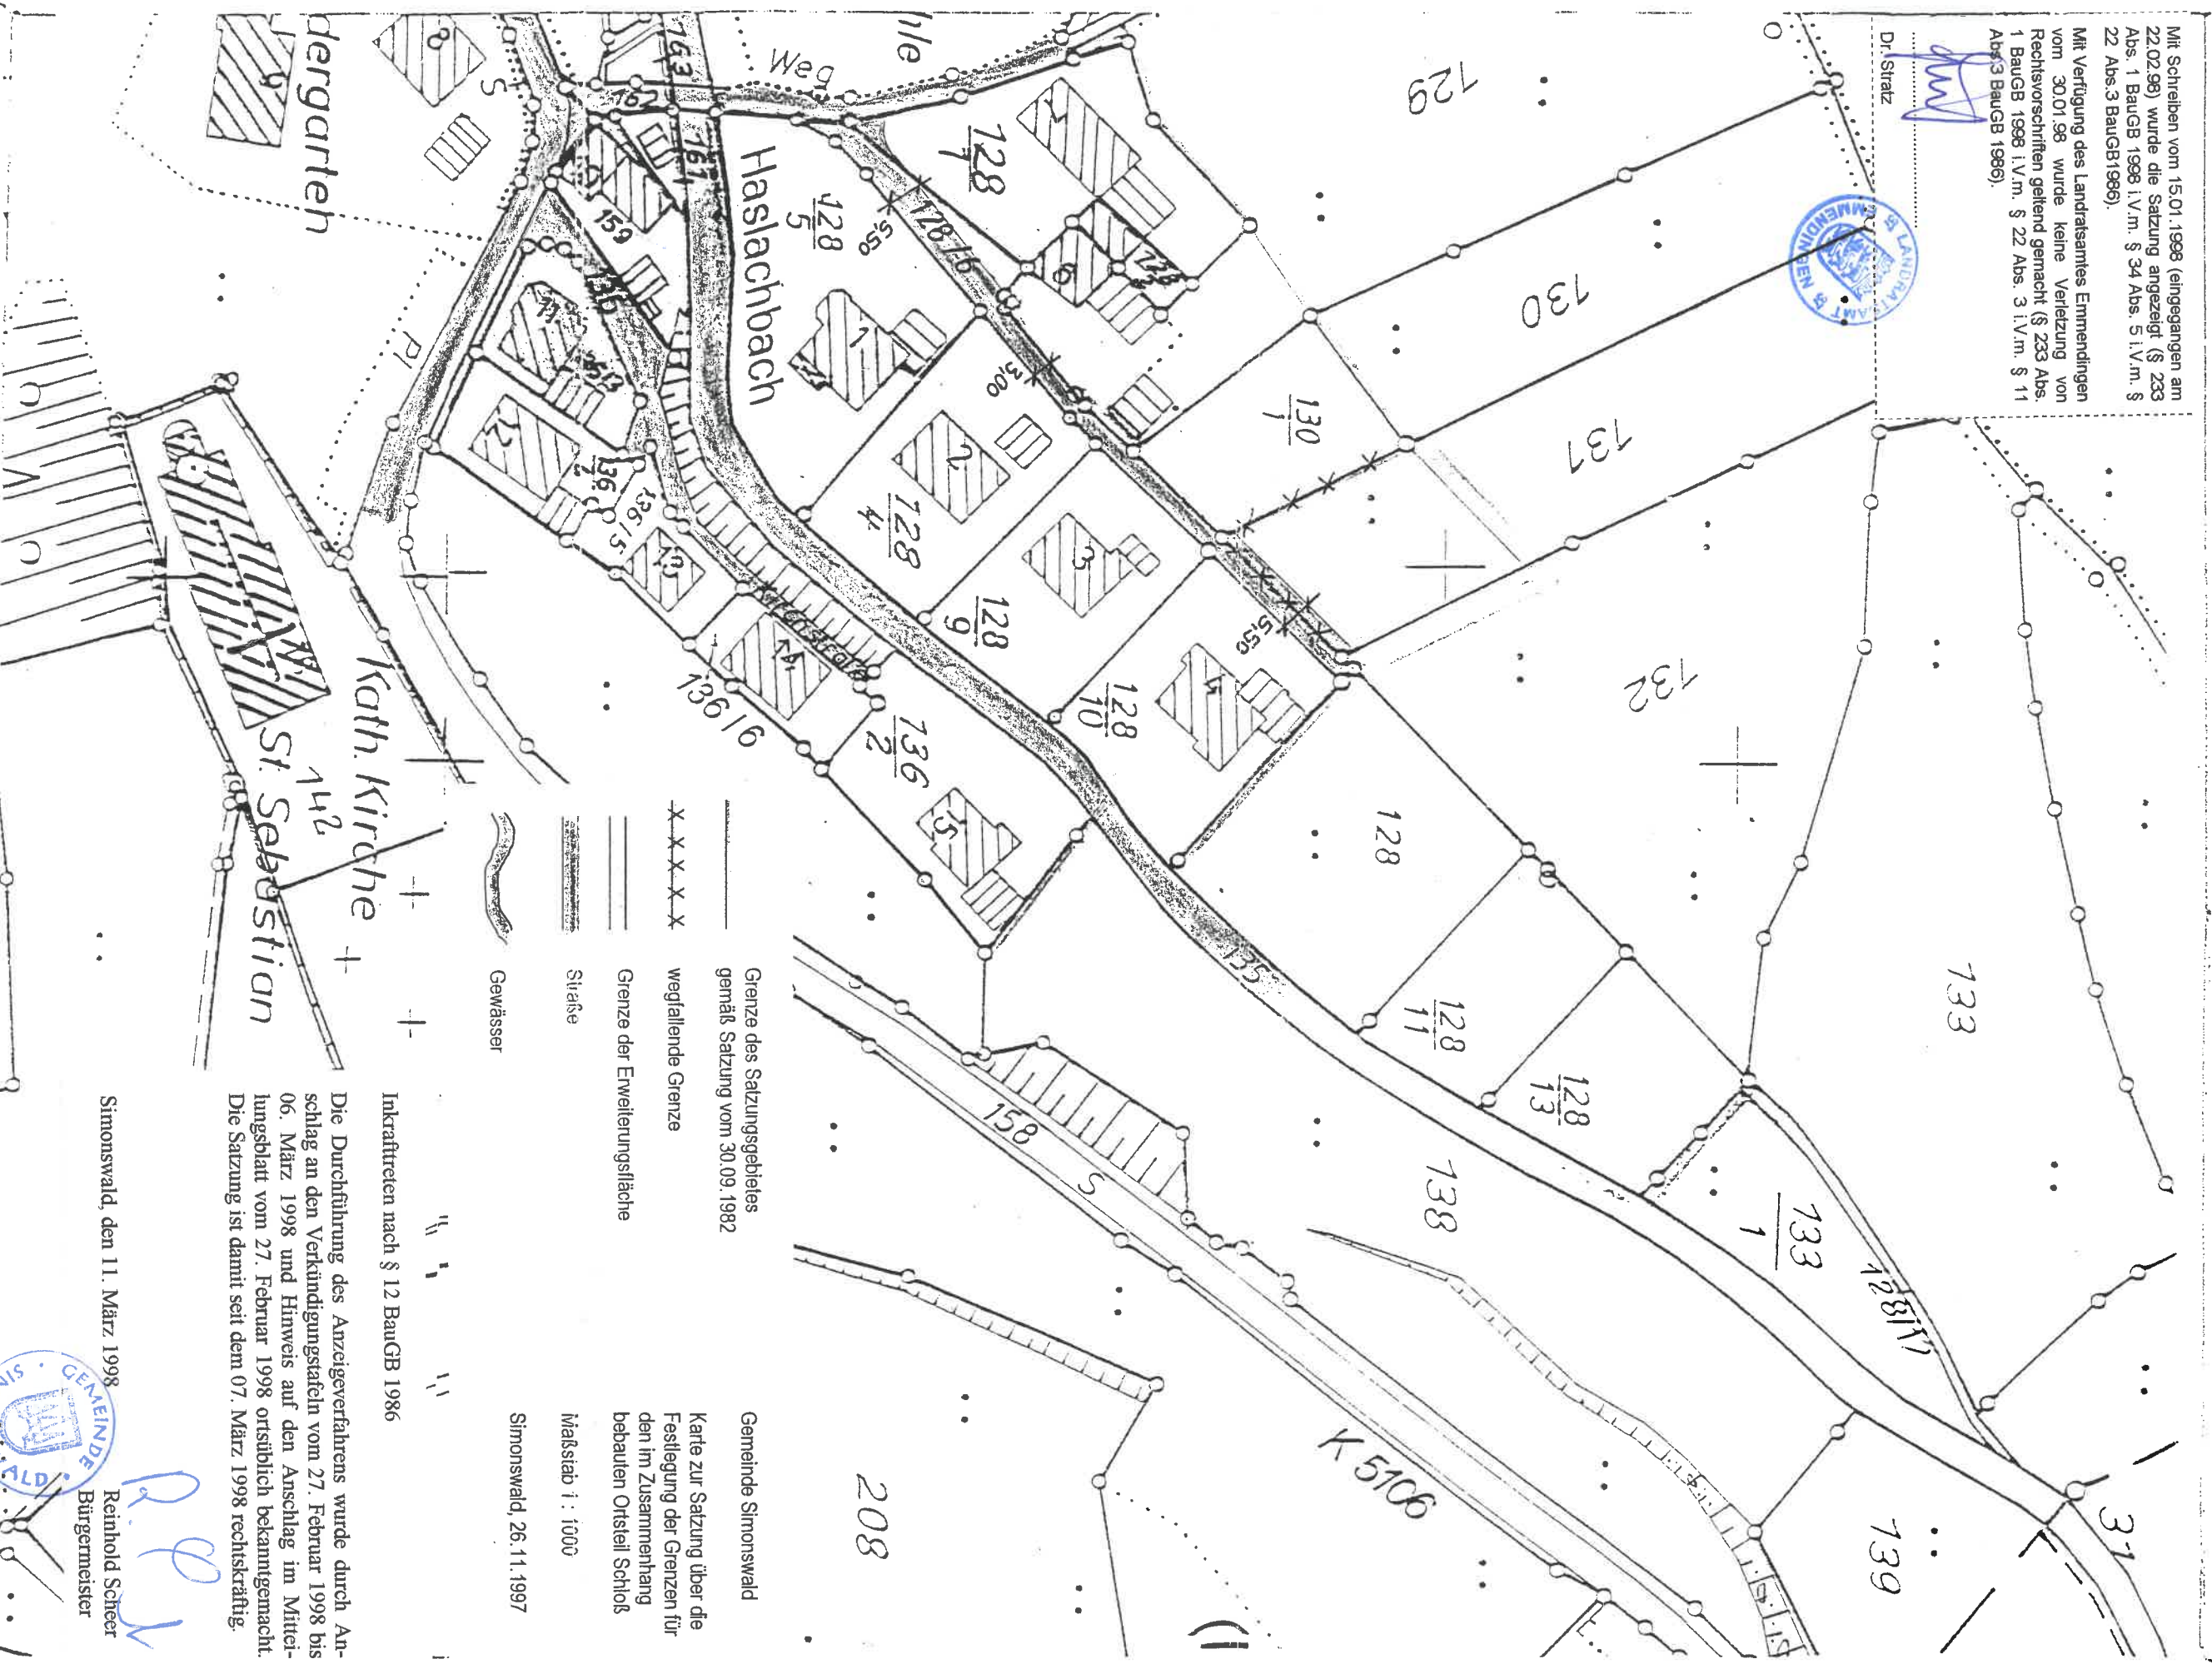

Grenze des Satzungsgebietes  
gemäß Satzung vom 30.09.1982

XXXXXX  
wegfallende Grenze

=====  
Grenze der Erweiterungsfläche

=====  
Straße

~~~~~  
Gewässer

Gemeinde Simonswald

Karte zur Satzung über die  
Festlegung der Grenzen für  
den im Zusammenhang  
bebauten Ortsteil Schloß

Maßstab 1 : 1000

Simonswald, 26.11.1997

Inkrafttreten nach § 12 BauGB 1986

Die Durchführung des Anzeigeverfahrens wurde durch Anschlag an den Verkündungstafeln vom 27. Februar 1998 bis 06. März 1998 und Hinweis auf den Anschlag im Mitteilungsblatt vom 27. Februar 1998 örtlich bekanntgemacht. Die Satzung ist damit seit dem 07. März 1998 rechtskräftig.

Simonswald, den 11. März 1998

Reinhold Scherz  
Bürgermeister

