


Anlage I

Zugehörig zur Satzung vom 21.04.1994

UNTERDÖRFLE

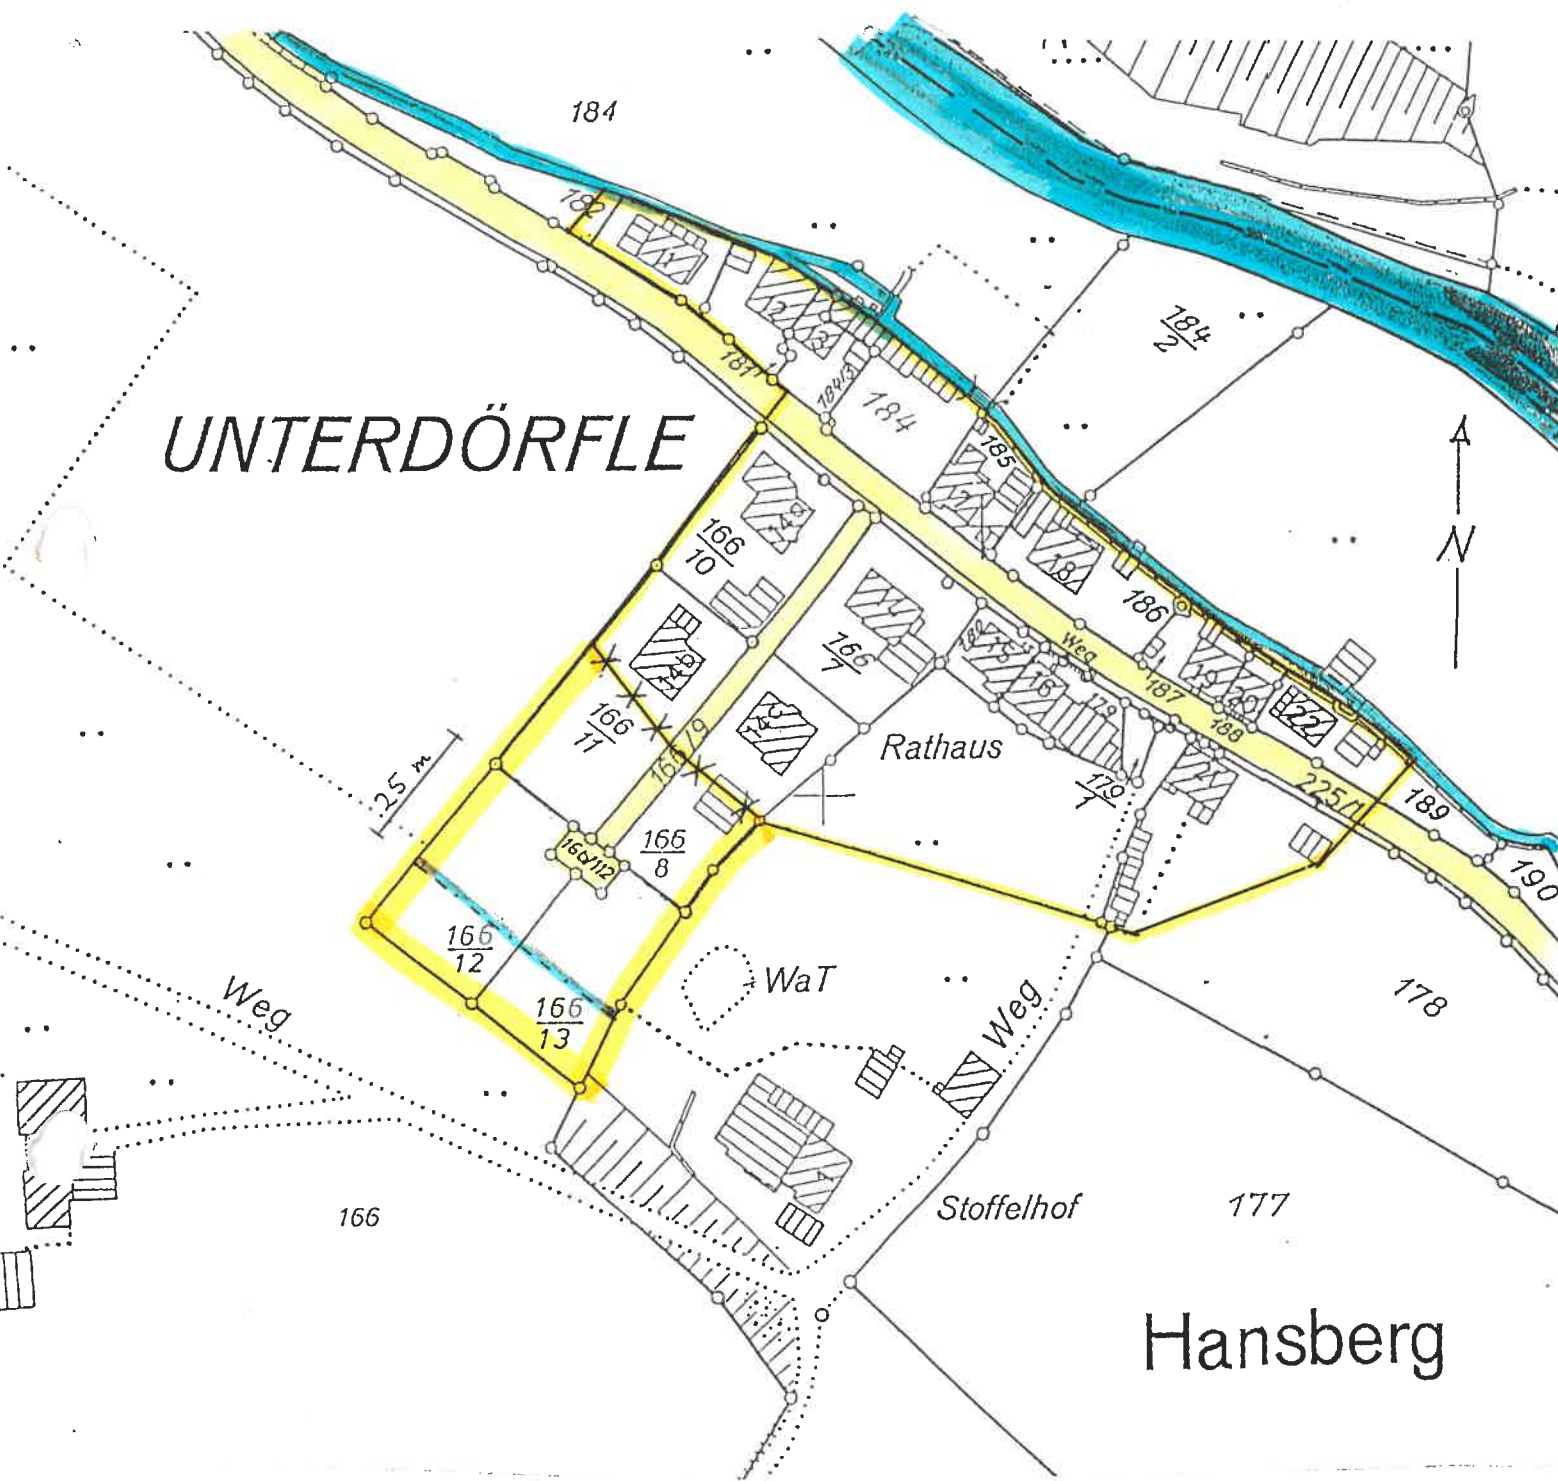

- Grenze des Satzungsgebietes gemäß Satzung vom 12.08.1982
- wegfallende Grenze
- Grenze der Erweiterungsfläche
- Straße
- Gewässer
- Baugrenze

Gemeinde Simonswald

Karte zur 1. Änderungssatzung zur Satzung über die Festlegung der Grenzen für den im Zusammenhang bebauten Ortsteil Unterdörfle

Maßstab: 1 : 1500



Simonswald, den 21. April 1994