


VERMESSUNG DURCH
 Vermessungsbüro
 RAPPOLD & PARTNER
 ZIEGELHOFSTR. 220
 79110 FREIBURG



Mit Schreiben vom 23.05.1997 (eingegangen am 11.06.1997) wurde die Satzung angezeigt (§ 11 Abs. 1 BauGB) Mit Verfügung des Landratsamtes Emmendingen 11.06.1997 wurde keine Vertretung von Rechts geltend gemacht (§ 11 Abs. 3 BauGB).
 gez. Dr. Stratz
 Dr. Stratz

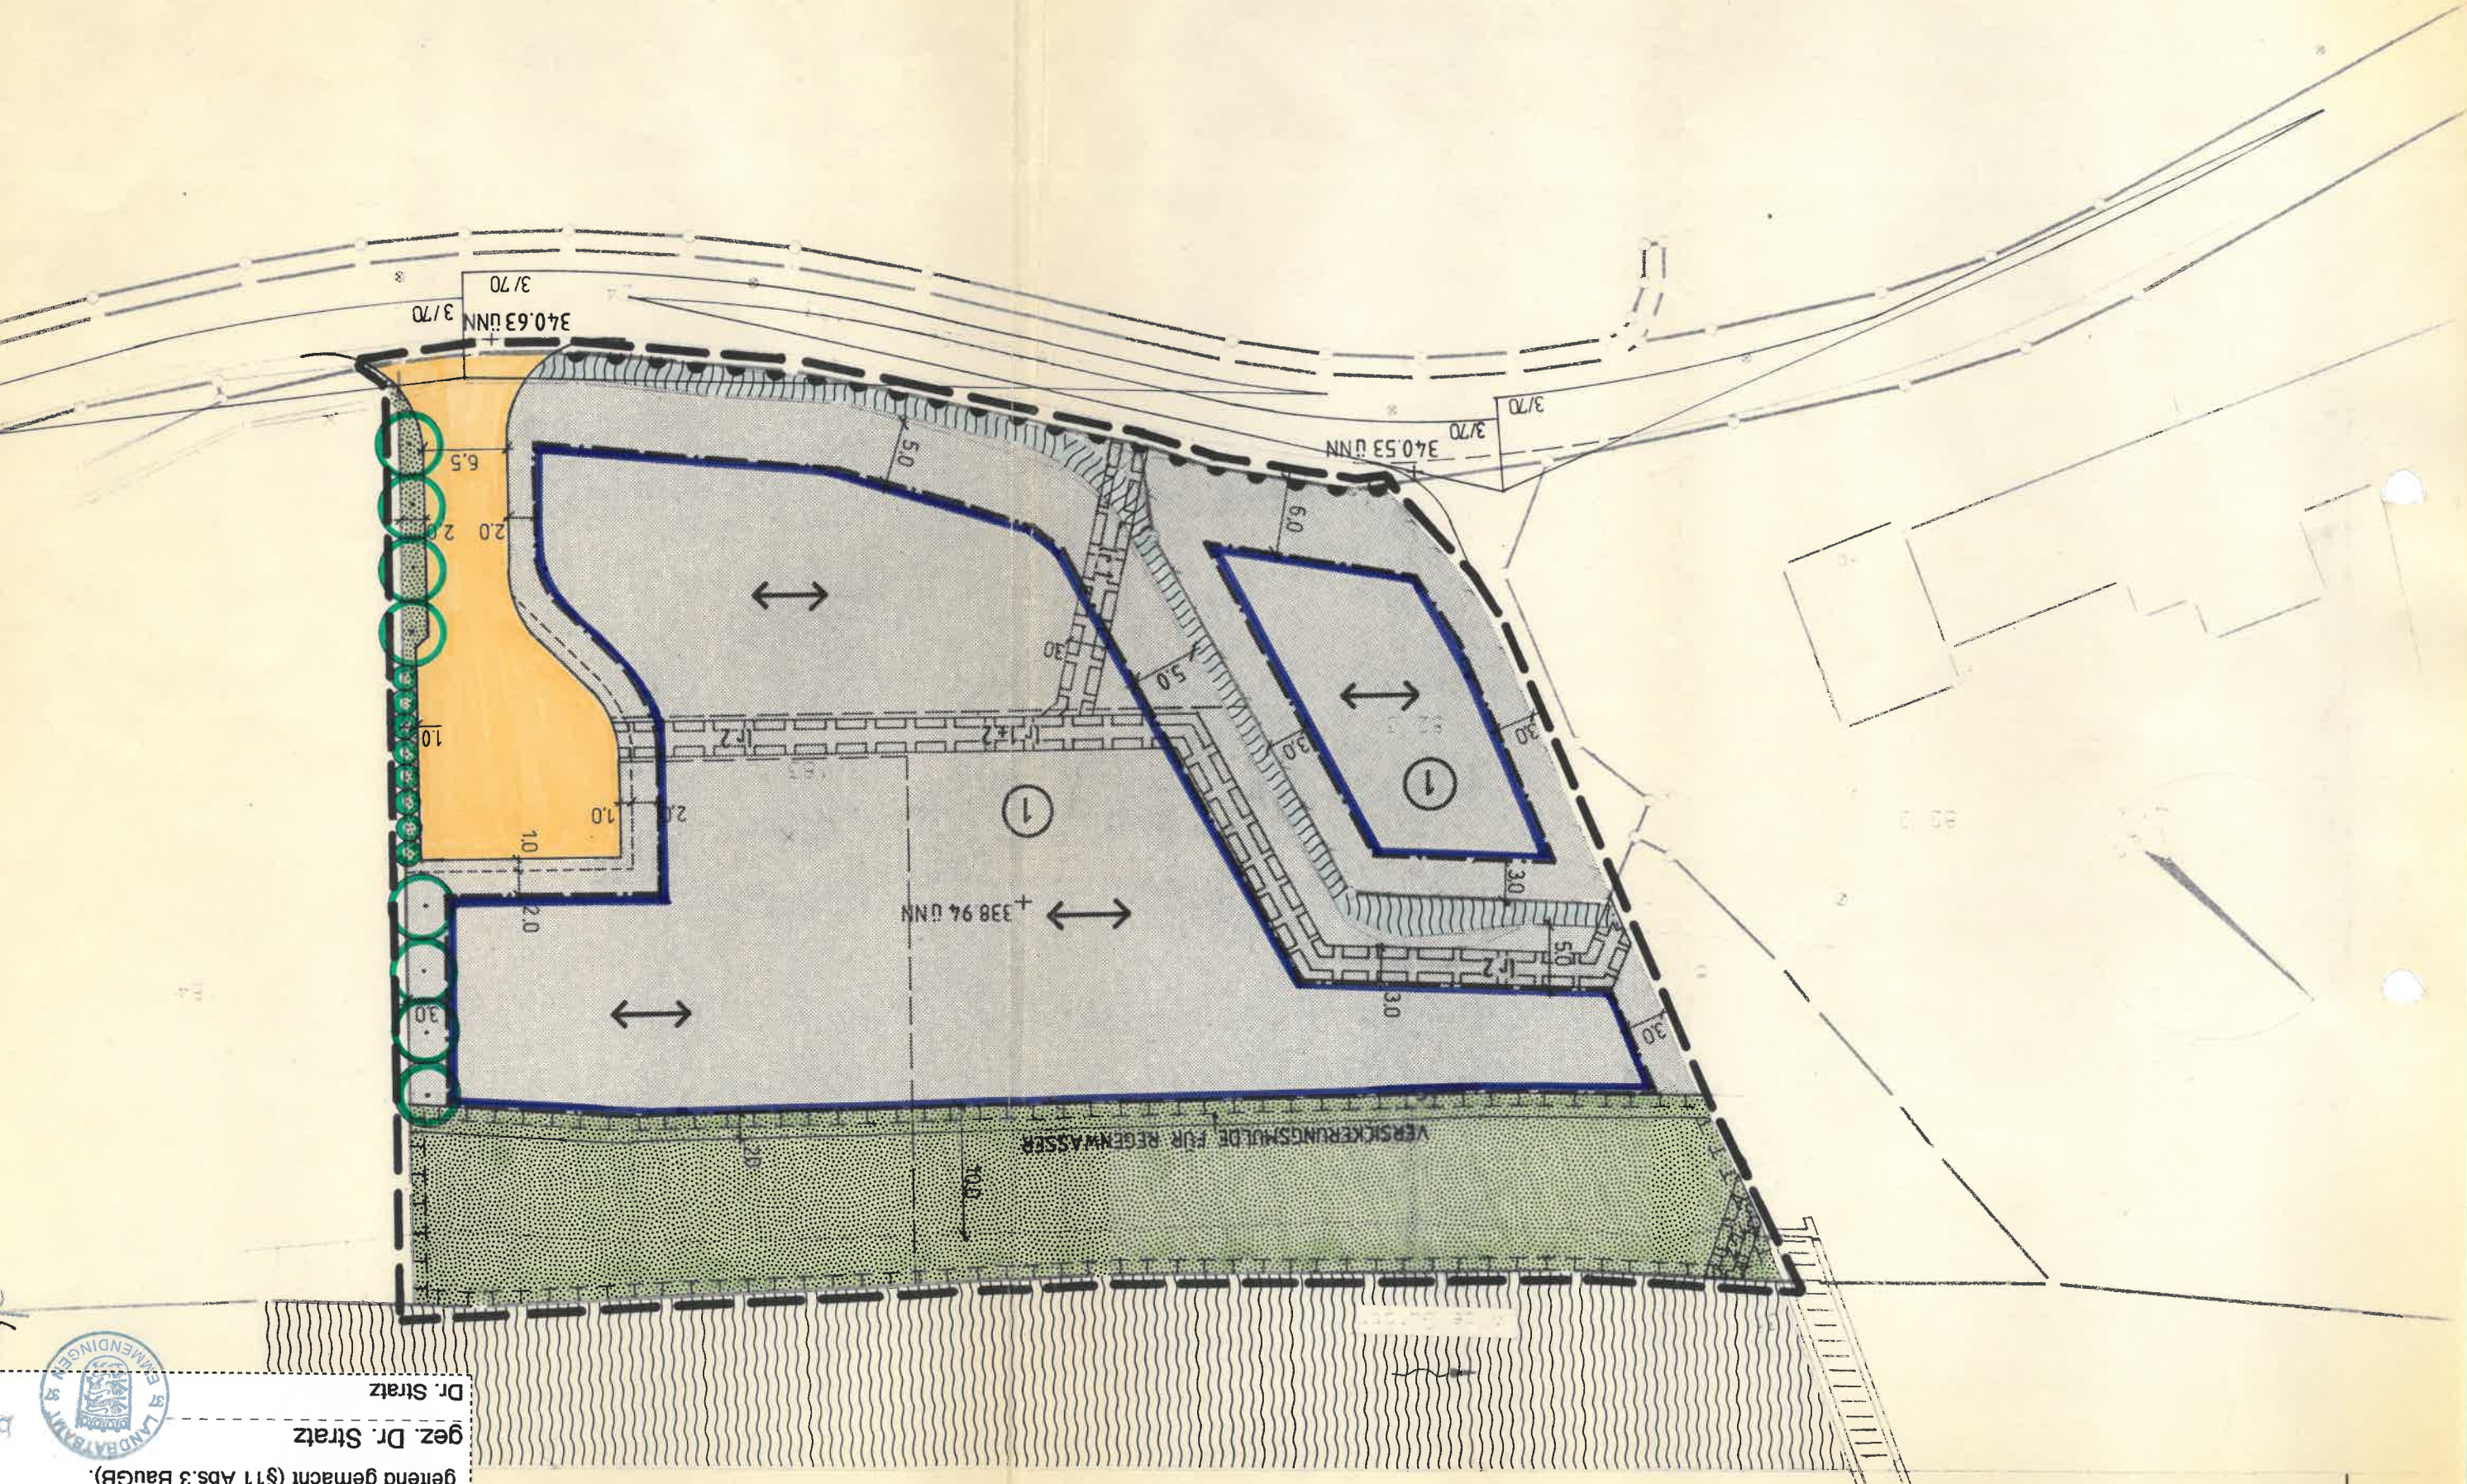