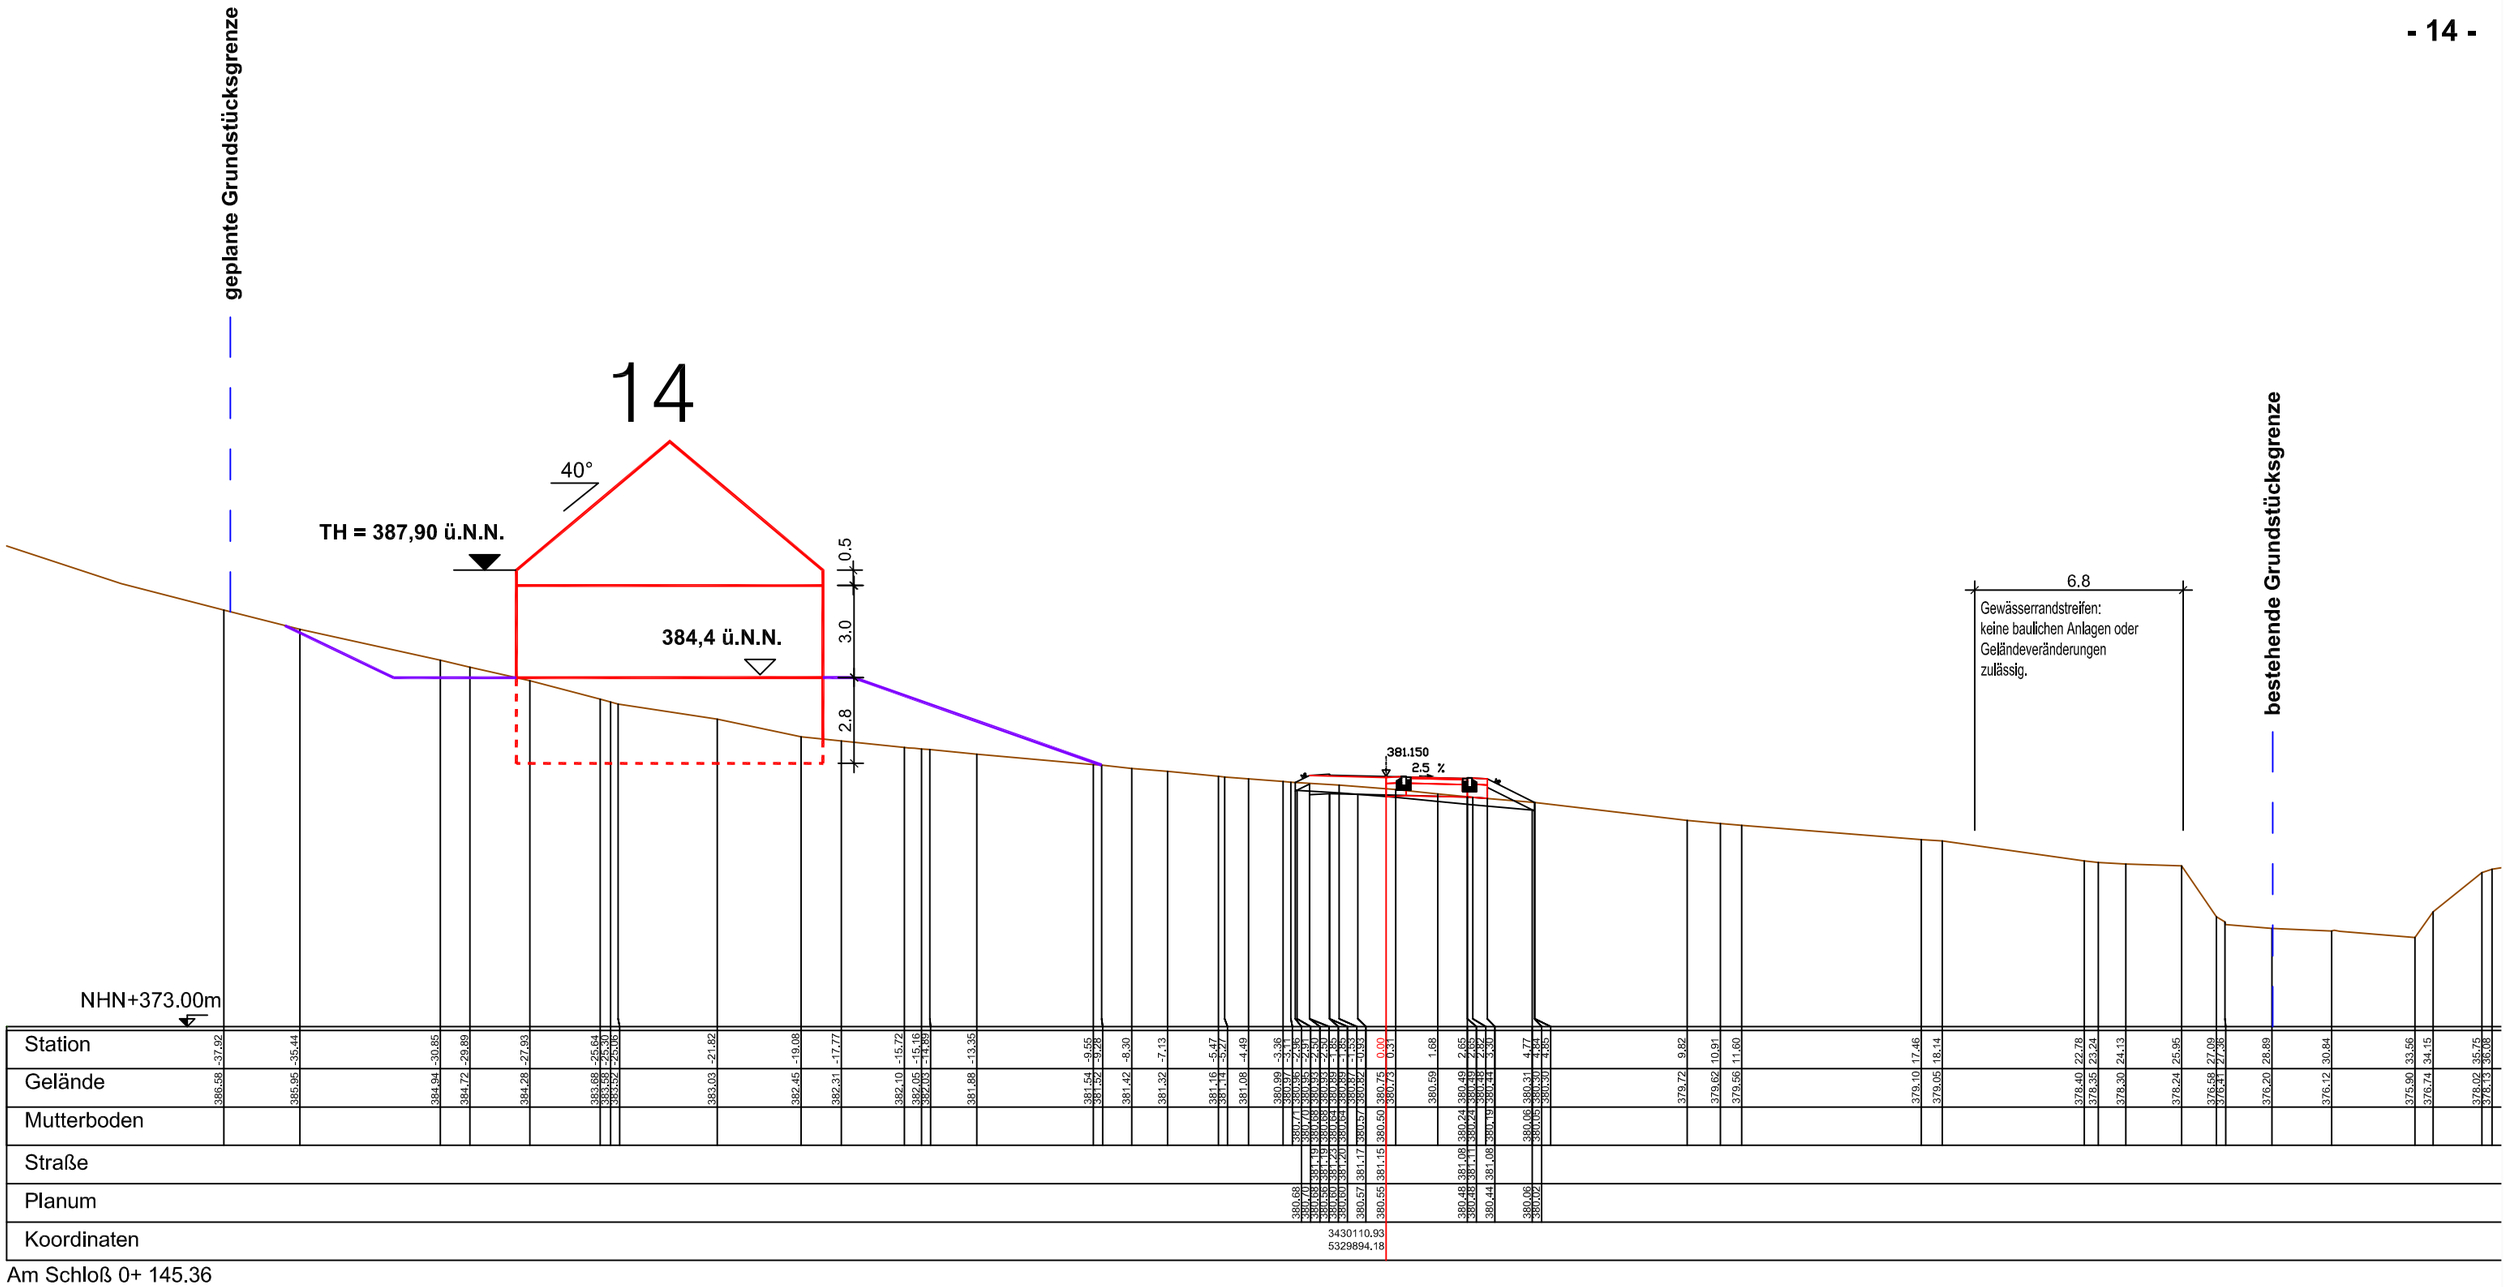

Am Schloß 0+ 145.36
Achse B

Gemeinde Simonswald
BPL "Schloss"

Achse B
Schnitt 0+145.36

M 1:200 25.09.2019

Verfasser des Planes:

KORNELIUS BRENNER
Diplomingenieur, Freier Architekt und Stadtplaner
79108 Freiburg, Engesserstr. 4a, Tel. 0761/282960 Fax 1202120

Höhenaufnahme durch:

Fritz Planung GmbH
Wöhlerstr. 1-3, 79108 Freiburg, Tel.: 0761/50484-0, Fax: 0761/50484-50