





Quelle: Homepage LuBW, 05.11.2020

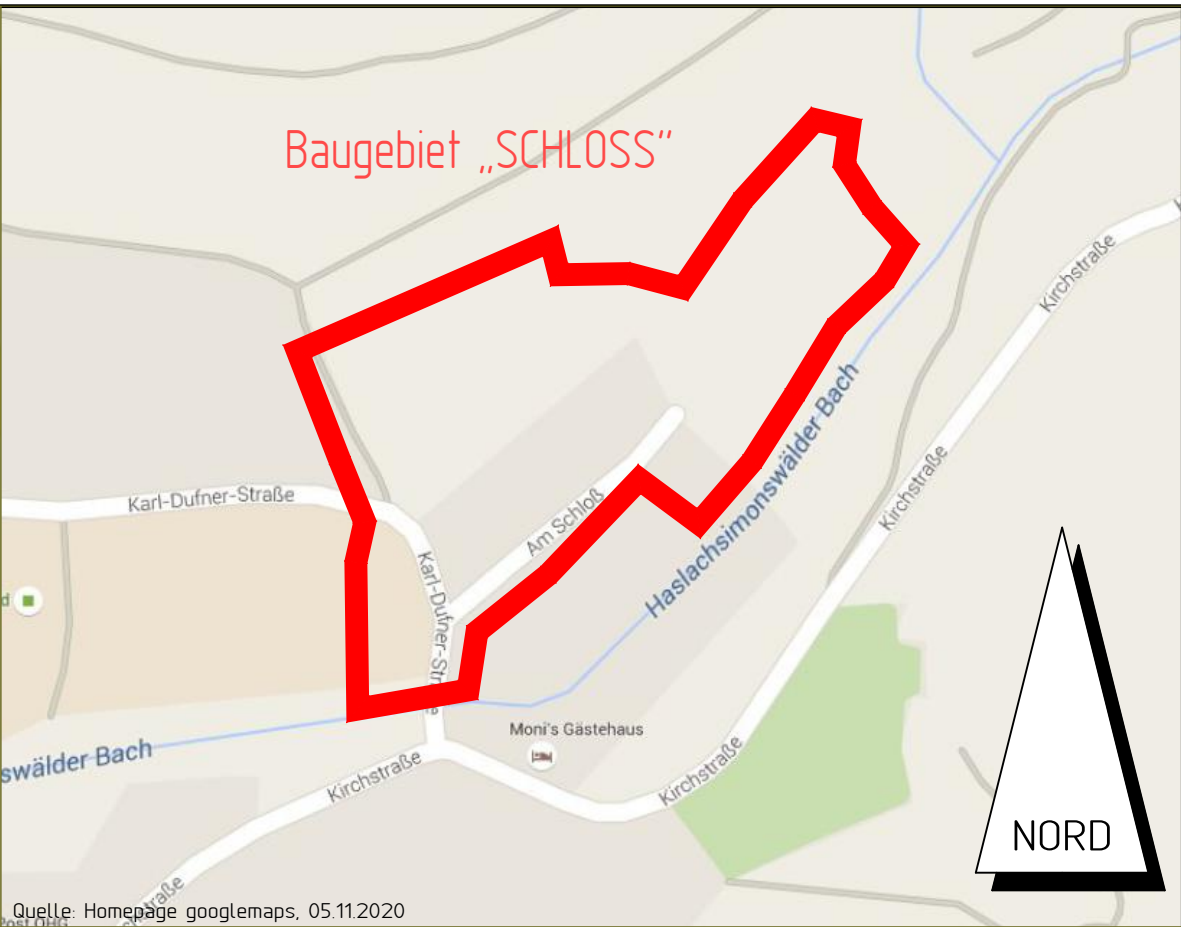


Quelle: Homepage googlemaps, 05.11.2020

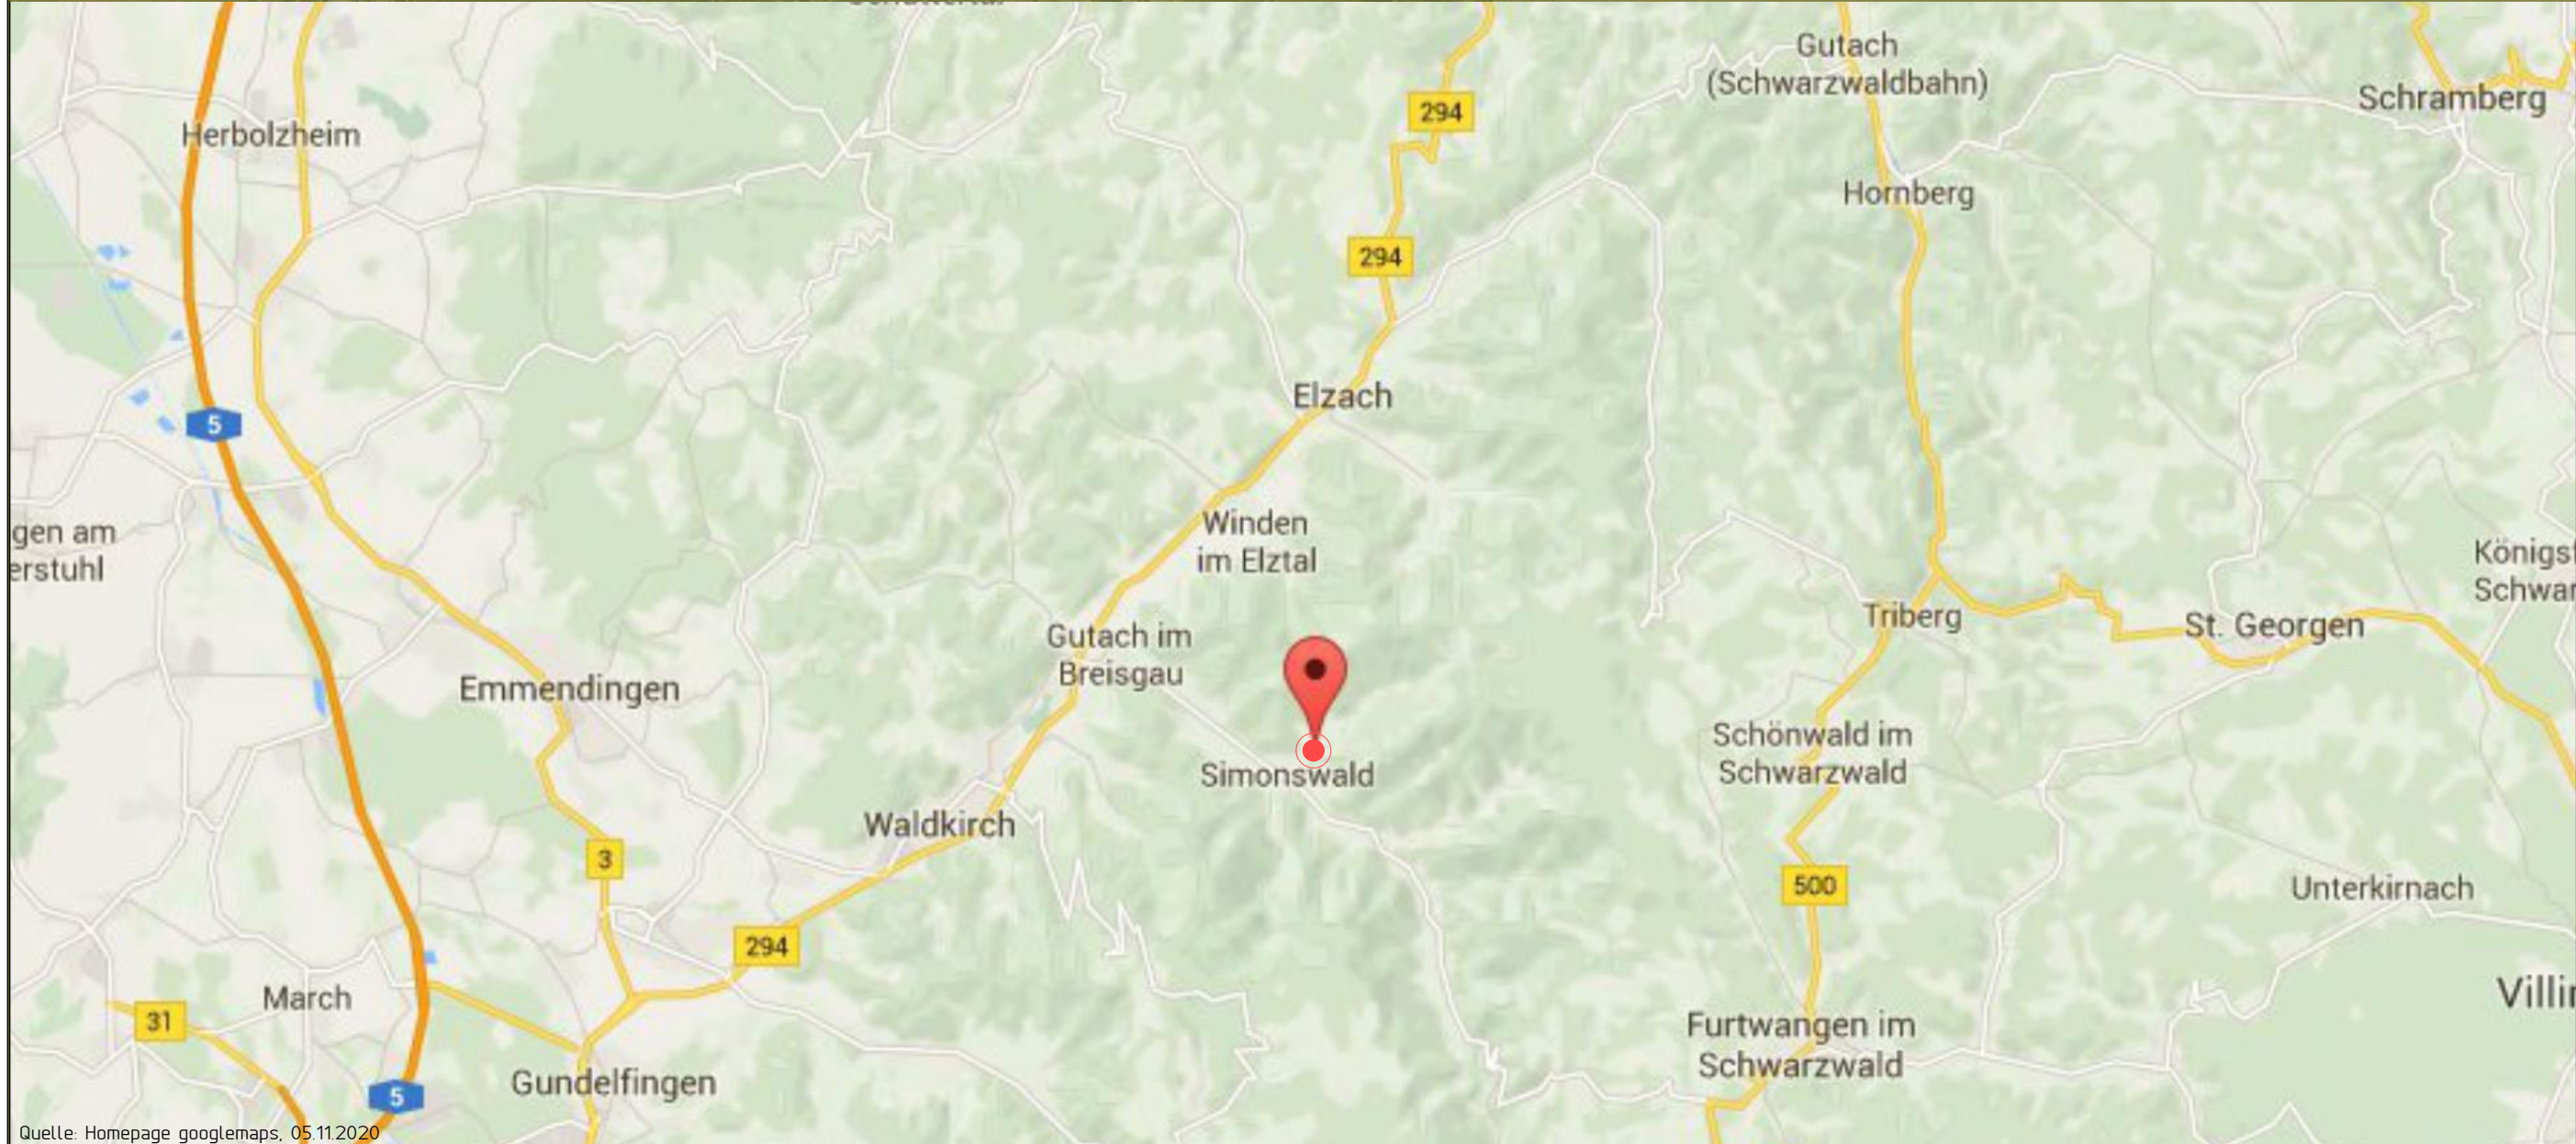


Quelle: Homepage googlemaps, 05.11.2020

INDEX	DATUM	NAME	ART DER ÄNDERUNG
a			

Max-Eyth-Str. 15
72250 Freudenstadt
TELEFON (07441) 915928-0
TELEFAX (07441) 915928-20
E-Mail: Freudenstadt@Kirn-Ingenuere.de
Internet: www.kirn-ingenieure.de



KIRN INGENIEURE
BERATENDE INGENIEURE



GEMEINDE SIMONSWALD
ERSCHLISSUNG
BAUGEBIET
"SCHLOSS"
- AUSFÜHRUNGSPLANUNG -

ÜBERSICHTSLAGEPLAN	GEZEICHNET	DATUM	UNTERSCHRIFT
	GEPRÜFT	05.11.2020	ML
	GESEHEN	05.11.2020	HE
MASSTAB	-		
ERSATZ FÜR	PLANNUMMER 2015-2251 403		
AUFTRAGGEBER:			
DATUM:	UNTERSCHRIFT		
PLANVERFASSER:			
DATUM:	UNTERSCHRIFT		