




Schnitt A-A

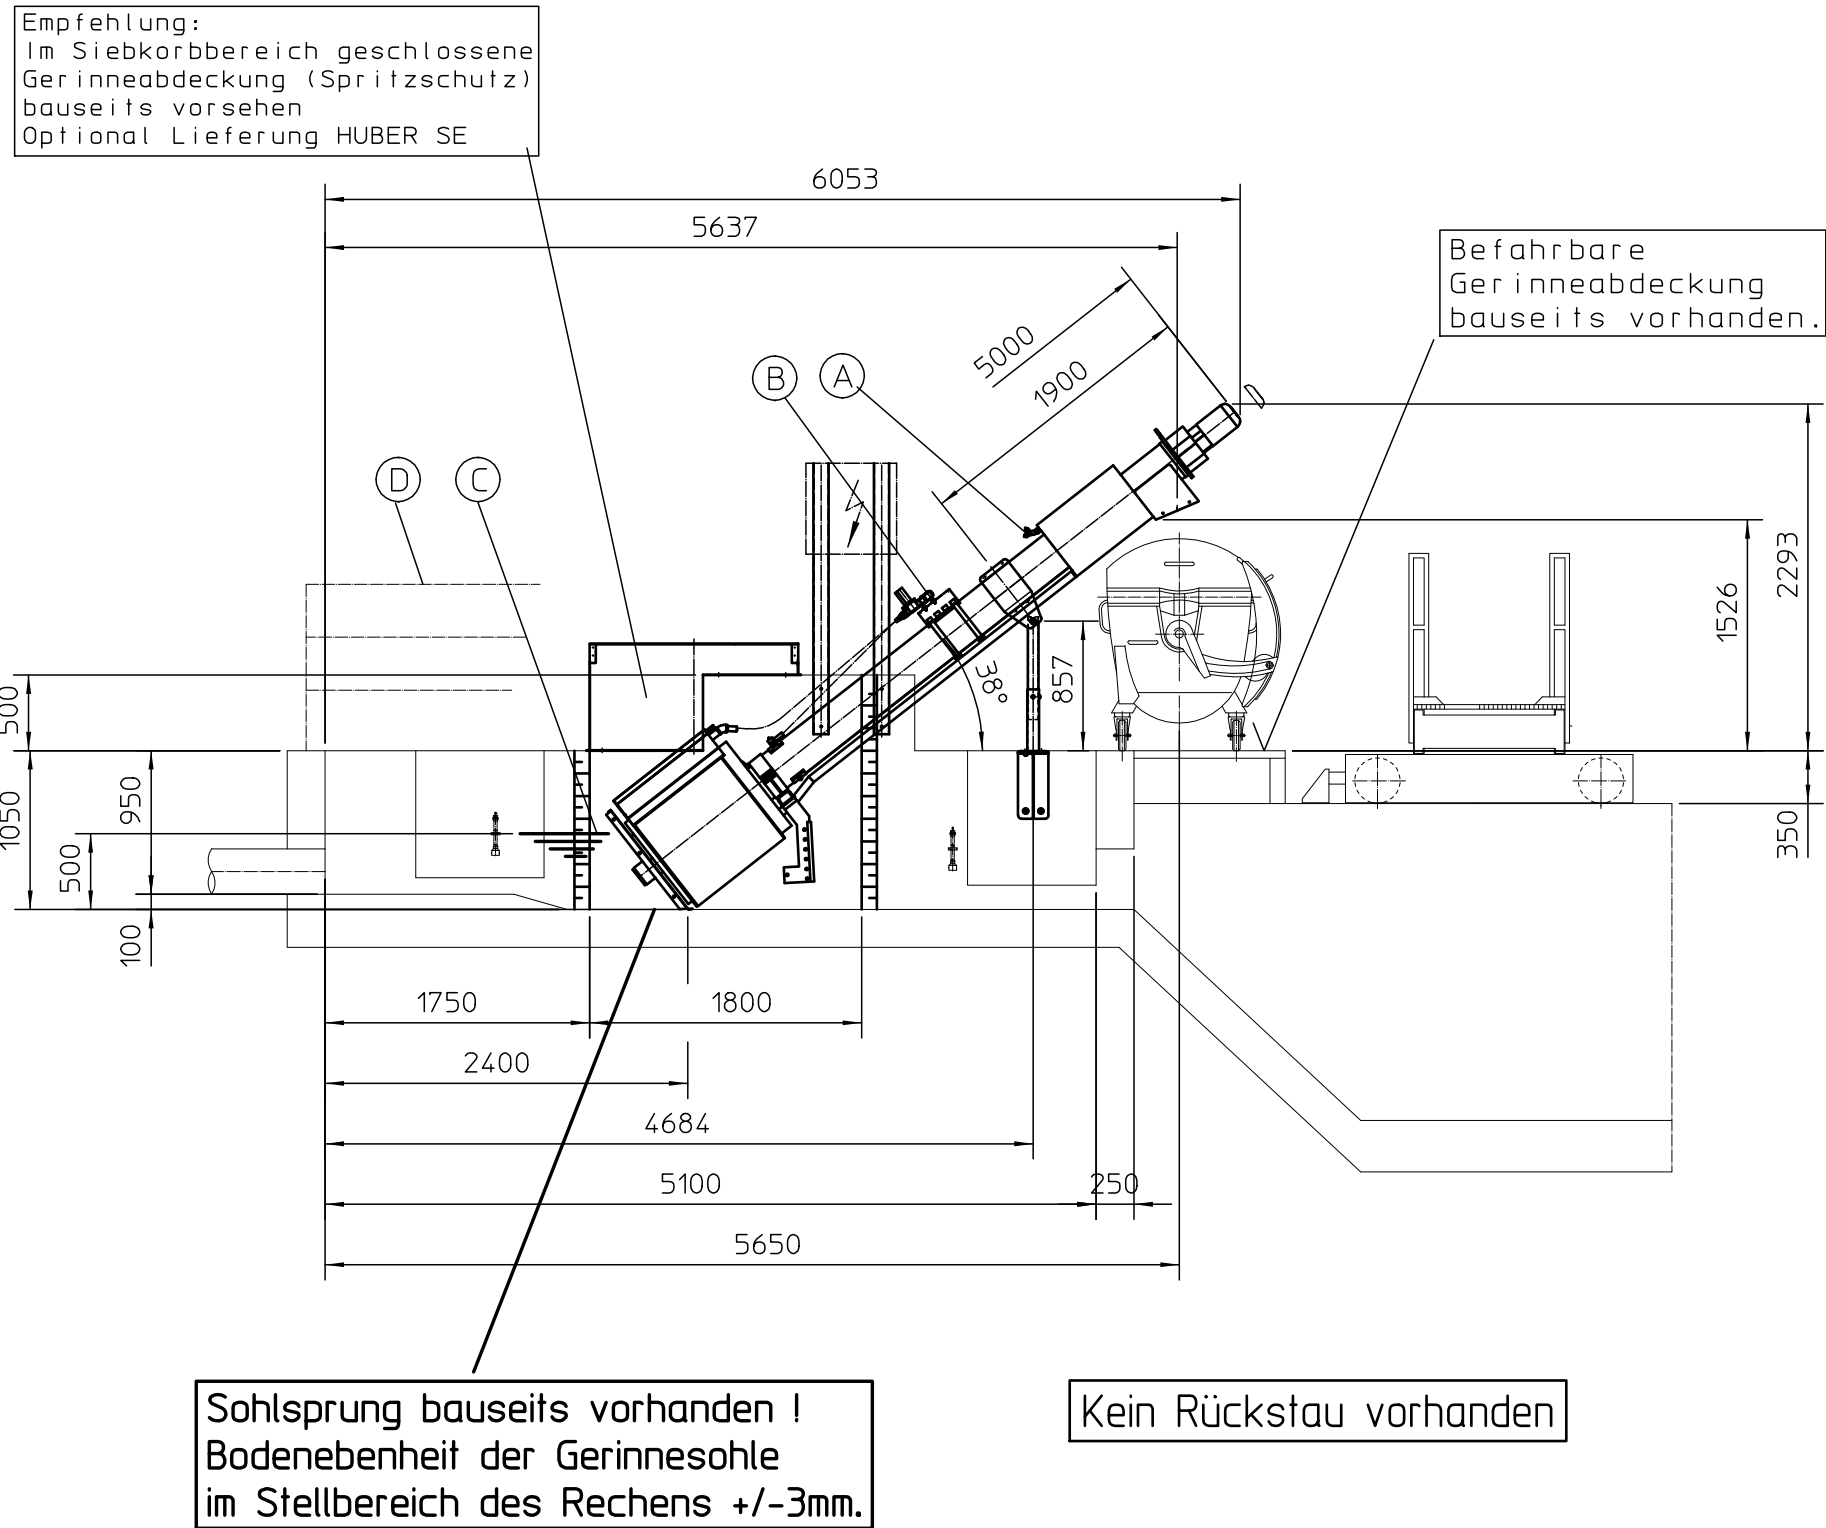

Schnitt B-B

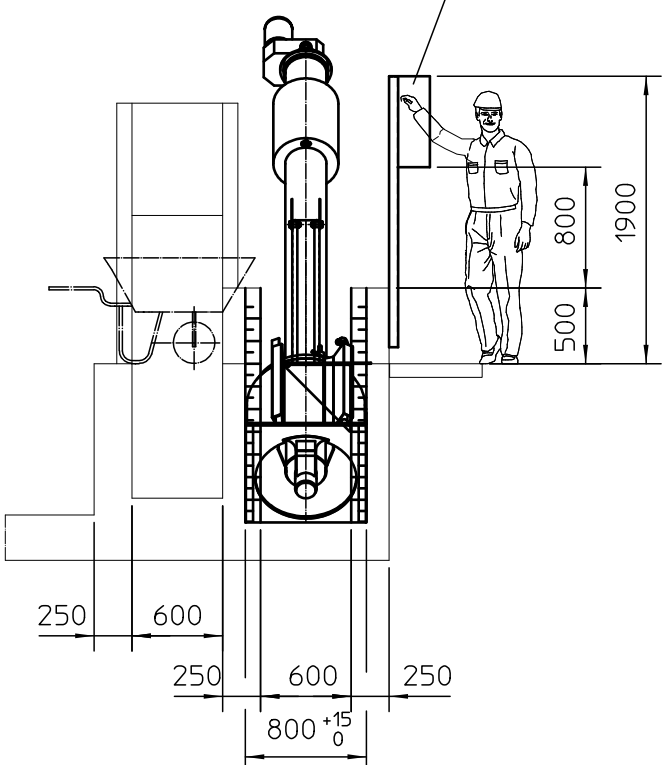

Schnitt C-C

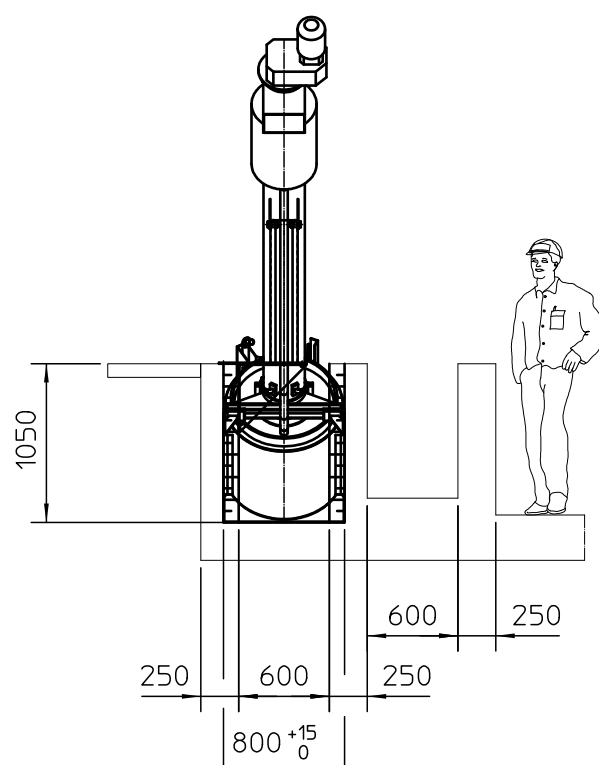

Legende

- (A) = Presszonenspuelung 1" Geka-Kupplung, p=5-7bar
- (B) = Spritzwasseranschluß 1 1/4" für Spritzdüsenleiste und Int.Rechenguftauswaschung(IRGA) STORZ 52-C p=5-7 bar
- (C) = max. zul. Wsp. (Arbeitswasserspiegel) 500 mm ab Auflagepunkt
- (D) = Absturzsicherung bauseits erforderlich Ausführung nach DIN EN 14122-3 min.1100mm Höhe (auch bei vorgesehenen oder vorhandenen Gerinneabdeckungen)

Wichtig

- * Im Einbaubereich der ROTAMAT-Maschine sollte kein Querprofil, Schieber oder Sonstiges angebracht werden
- * Die Standsicherheit der Anlage wird erst durch andübeln gewährleistet

Unfallverhütung gem. GUV und Maschinen-Richtlinien bauseits beachten.
(Abdeckung, Geländer,...)
Absturzsicherung bauseits erforderlich
Ausführung nach DIN EN 14122-3
min. 1100mm Höhe
Achtung: bewegte Maschinenteile
Eingreifschutz zum Gefahrenbereich
nach Maschinenrichtlinie, DIN EN 349 und
DIN EN ISO 13857 bauseits

- * Alle Container bauseits
- * Siebkorbaddeckung bauseits
- * Alle Spritz-/Spülwasseranschlüsse bauseits (Brauchwassergüte: Brunnen.- bzw. min. Nachklärbeckenwasser, max. Korngröße 0,8mm.)
- * Anpassung Gerinneabdeckung/Geländer gem. GUV und Maschinenrichtlinien bauseits
- * Vorgeschriebene Dübel nur zulässig im Beton der Festigkeitsklasse >=B25<=B55

Beachte

- * Kpl. Gerinneumbau vor Huber-Montage bauseits
- * Im Einbaubereich der Ro2 darf kein Querprofil, Schieber oder Sonstiges angebracht sein / werden.
- * Die Standsicherheit der Anlage wird erst durch andübeln gewährleistet.
- * Kein Rückstau aus nachfolgenden Rohrleitungen oder Becken in den Rechenbereich
- * Anlage wird auf OK FFB montiert.


Gewicht: ca. 7 kN
Hebezeug bauseits vorhanden (Hoflader)

Waschwasserbedarf:
Ro2=ca. 1,96 l/s bei 5-7 bar Fließdruck


Qmax = 50 l/s

Beachte: beil. "Wichtiges Hinweisblatt"


Grundriss

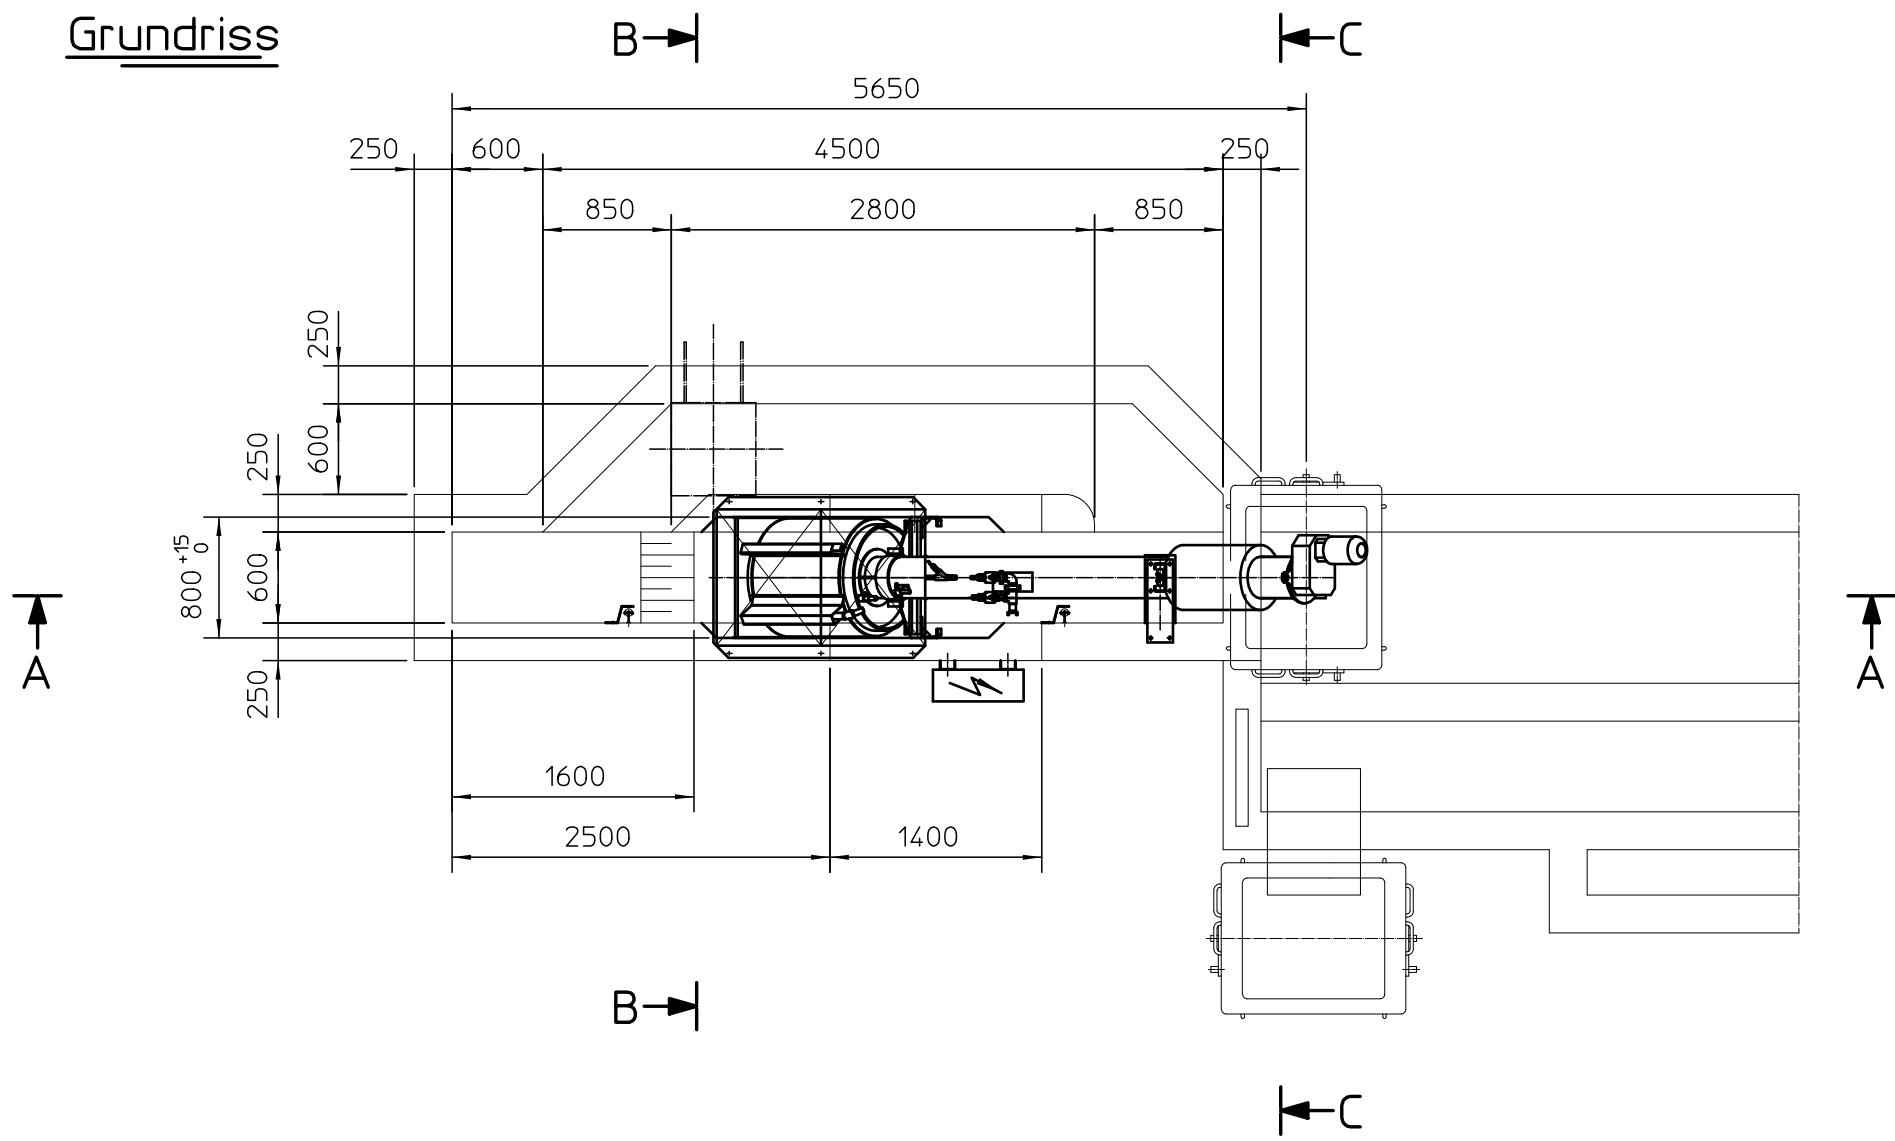


Detail Abstützung 1:25

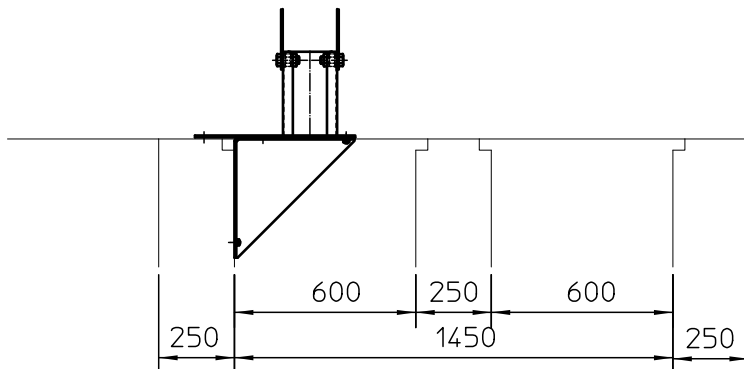

Detail Gerinneplan 1:25

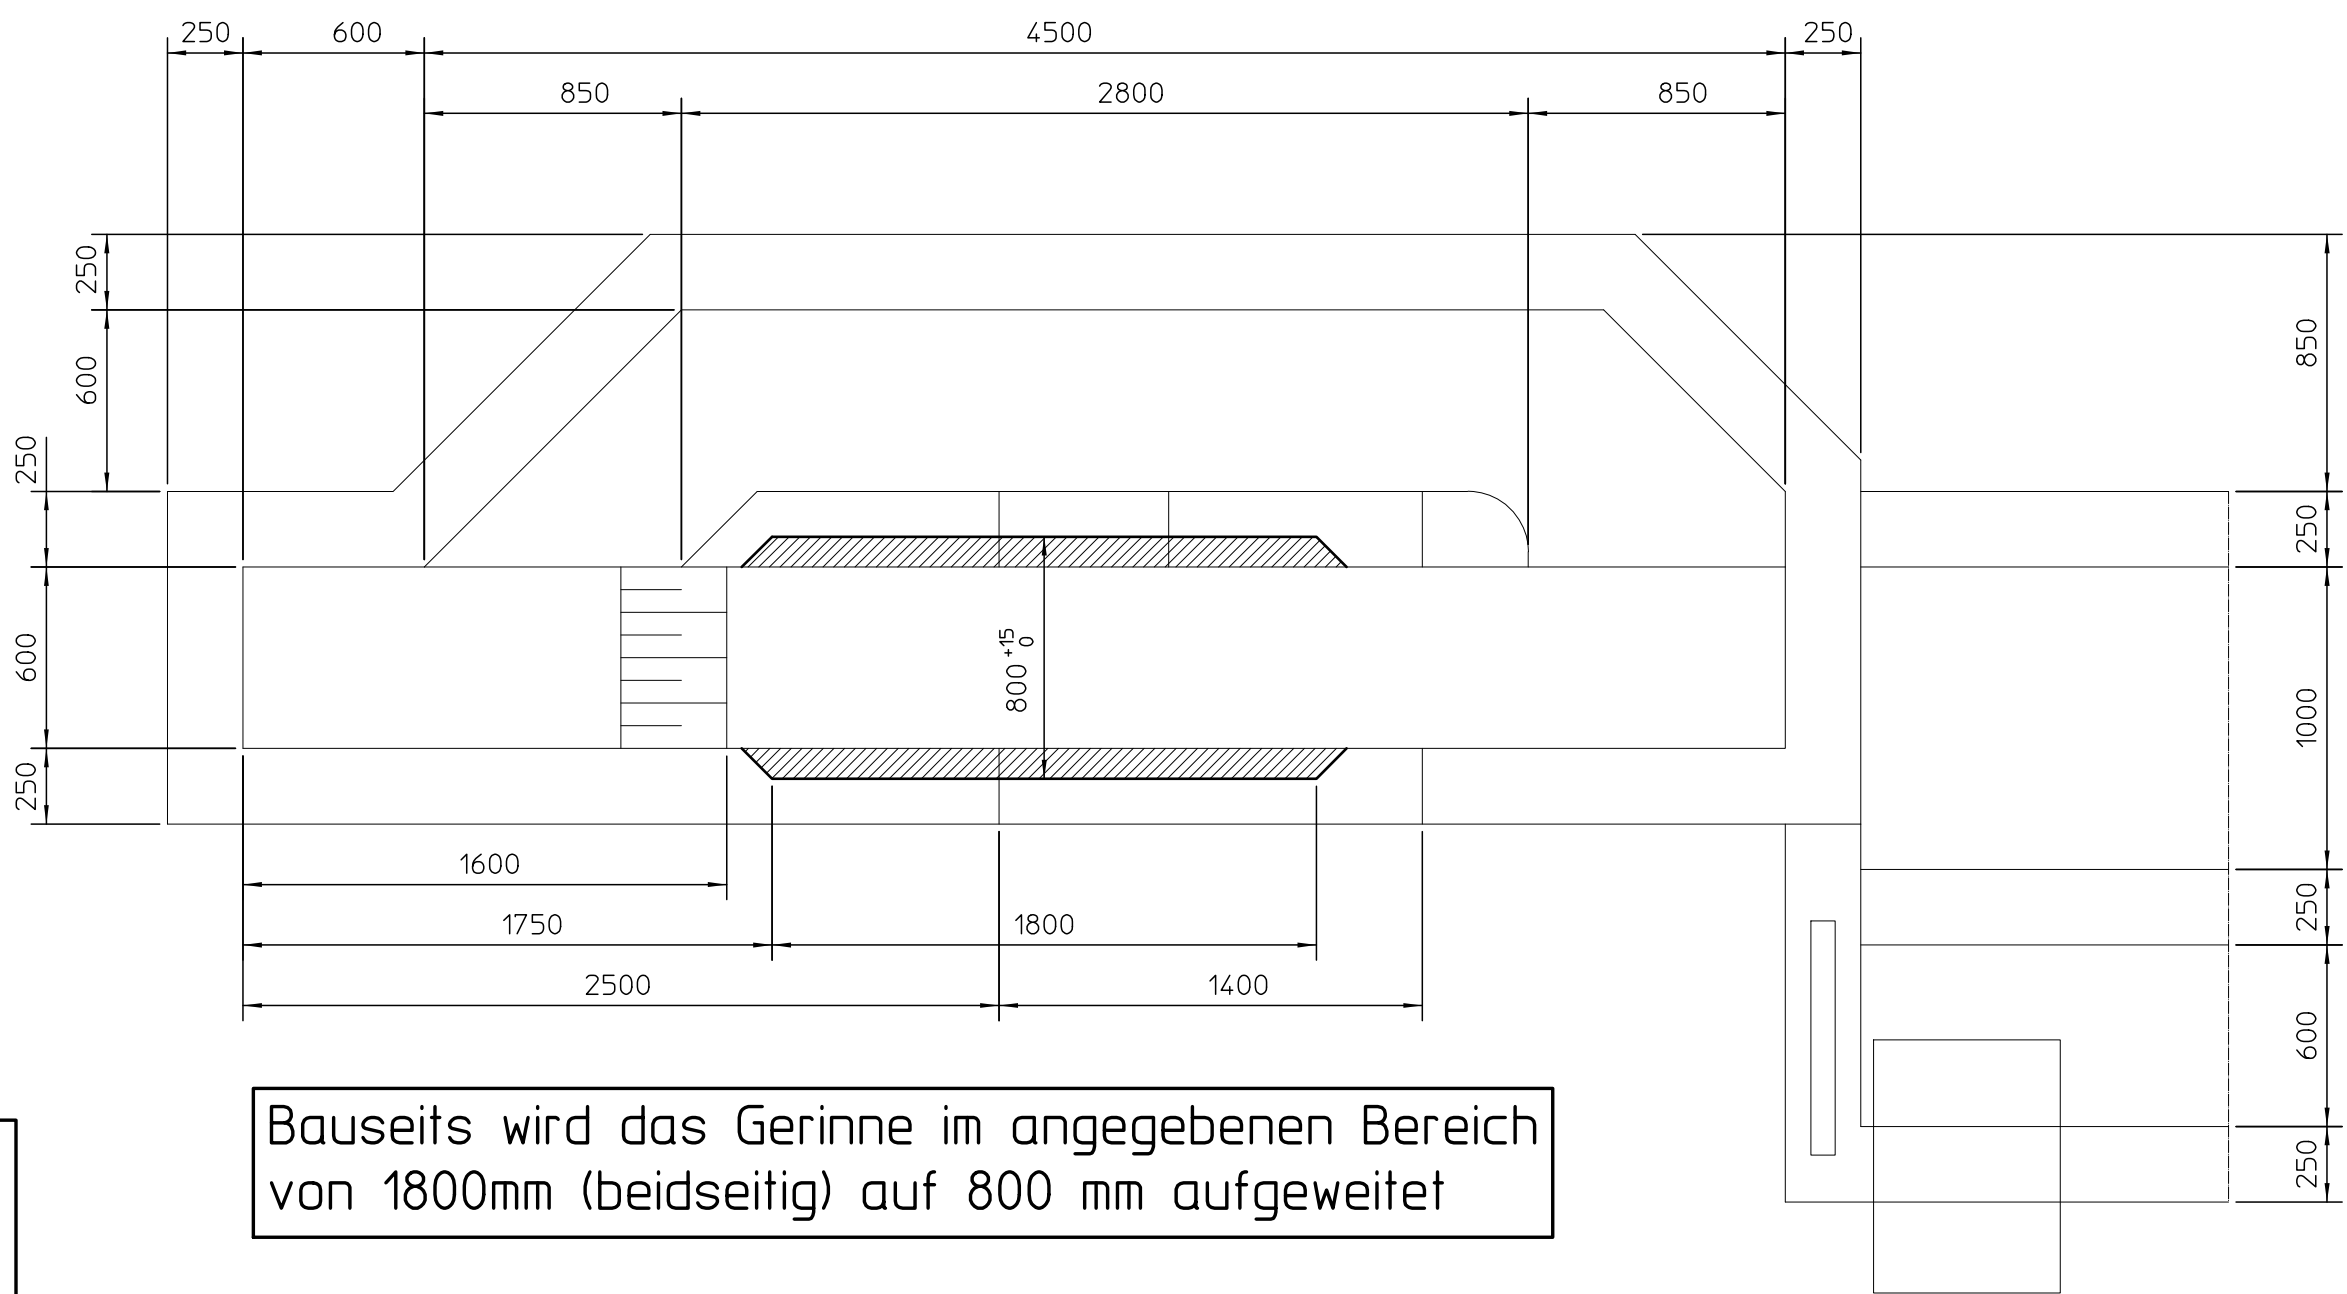

Gerinneausbildung

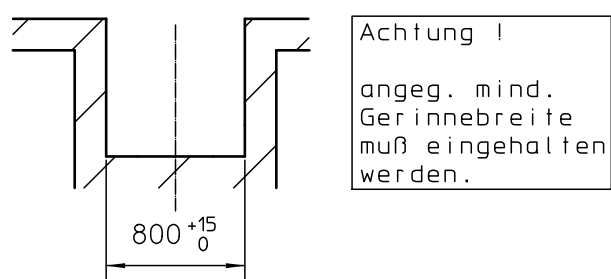

Achtung!
Kammerwände im Rechenbereich unbedingt Lotrecht herstellen!

Bauseits wird das Gerinne im angegebenen Bereich von 1800mm (beidseitig) auf 800 mm aufgeweitet

1	1	Ro2 780/4 L=5000 *EX* inkl. Integr. Rechenguftauswaschung *EX* Spritzdüsenleiste *EX*		V2A	
		1 Abstützung mit Konsole			
2	1	Kpl. Schalt- und Steueranlage		Spangler	
	1	Schaltschrank Montage an Profilen			
		Bedienteile im Schaltschrankfront integriert			
	1	Luftfeinperlung für Niveausteuern inkl. Abweisblech			
Pos./Item	Menge/Quantity	Bezeichnung/Specification	Werkstoff/Lieferant Material/Supplier	Bemerkung/Annotations	
Diese Zeichnung ist geistiges Eigentum der Fa. HUBER SE und damit urheberrechtlich geschützt. Zuwiderhandlungen verpflichten zum Schadensersatz. This is a copyrighted drawing which is the intellectual property of HUBER SE. Any contravening offender will be held liable for payment of damages.					
Technische Änderungen vorbehalten / Subject to modification					
		Datum/Date	Name	ISO 2768-mk	
		Bear./Rev.	26.06.2015	plei	ROTAMAT Siebanlage Ro2
a	dw/ta	30.06.15	plei	Gepr./Appr.	30.06.2015
Ver-Änderung	Änderung	Datum	Name	Norm.	Einbauzeichnung
sion	Modified	Date	Name	Massstab/Scale: 1:1	Ro2 780/4 Gerinne
				Artl.-Code Item Code	Blatt Sheet
13002198 - Simonswald KA				50810145__	-/-