


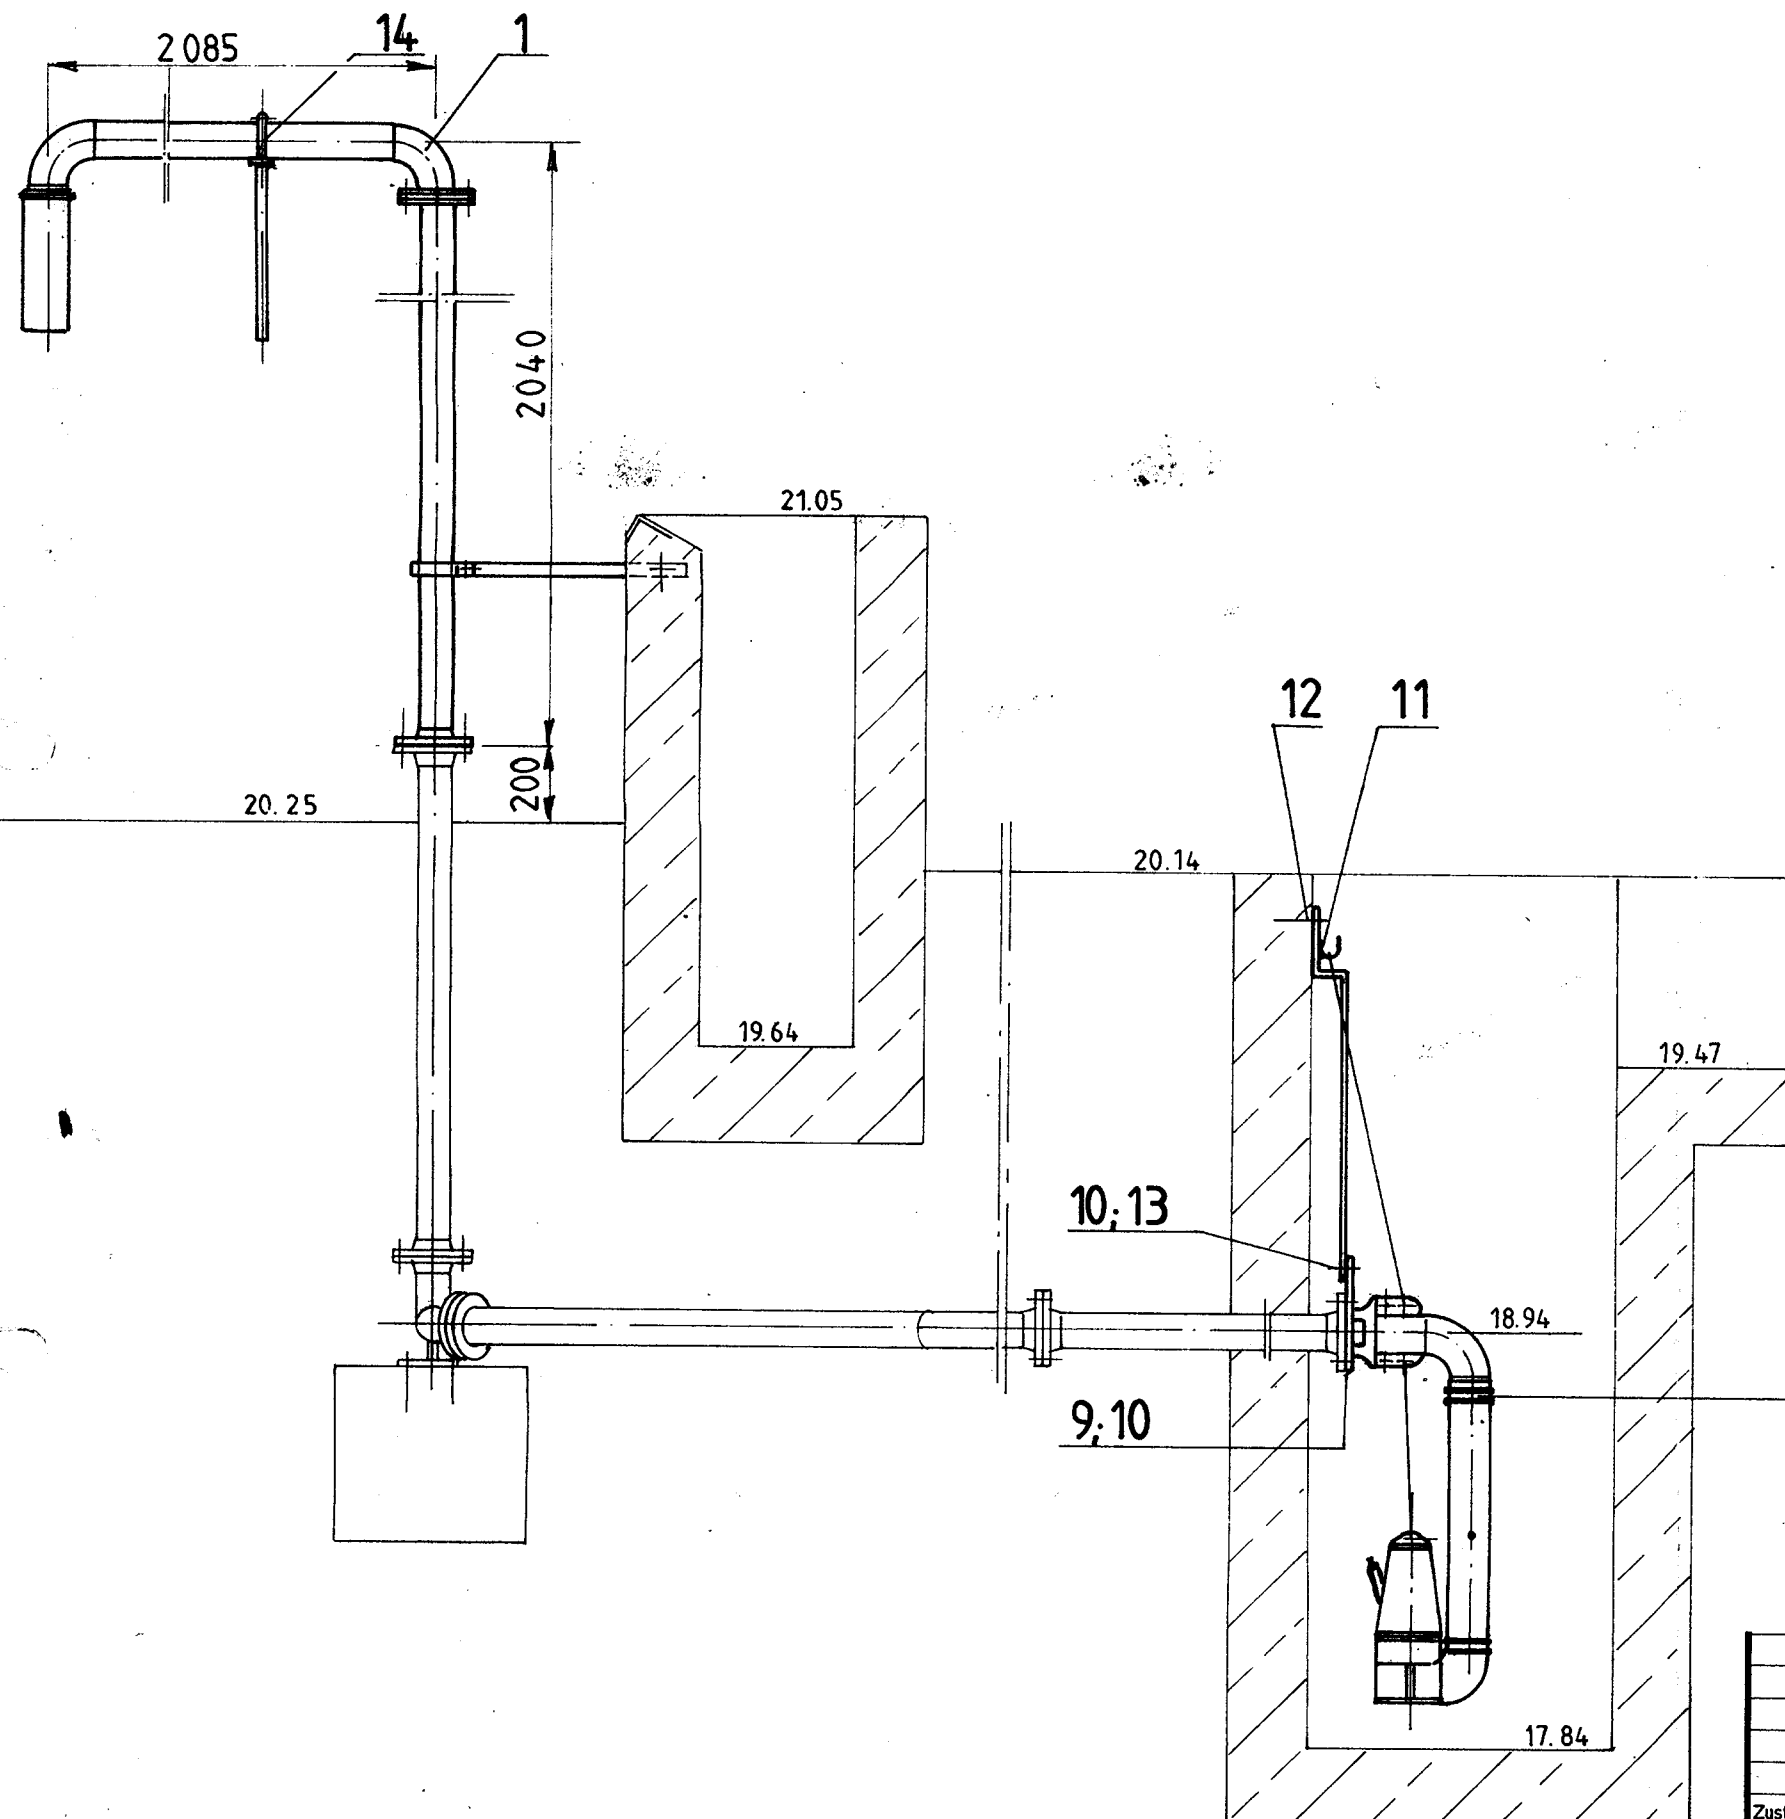

Montage

25730

Zustand		Änderung		Tag		Name	
86	Tag	Name	Bauherr und Ort		SCHREIBER		
Gez.	27.6.	<i>g.d.</i>	Benennung				
Gepr.			Sandablauf kompl.				
Norm.							
Werkstoff			Bauzeichnungs-BI-Nr.	Projekt-Nr.	Auftrags-Nr.	Ident-Nr.	BI-Nr.
Maßstab			Ersatz für	Ersetzt durch	Zeichnungs-Nr. alt	Teile-Code	BI-Zahl
1:20					25730	64 9956	1
Maße ohne Toleranzangabe DIN 7168 m						2. B	1