

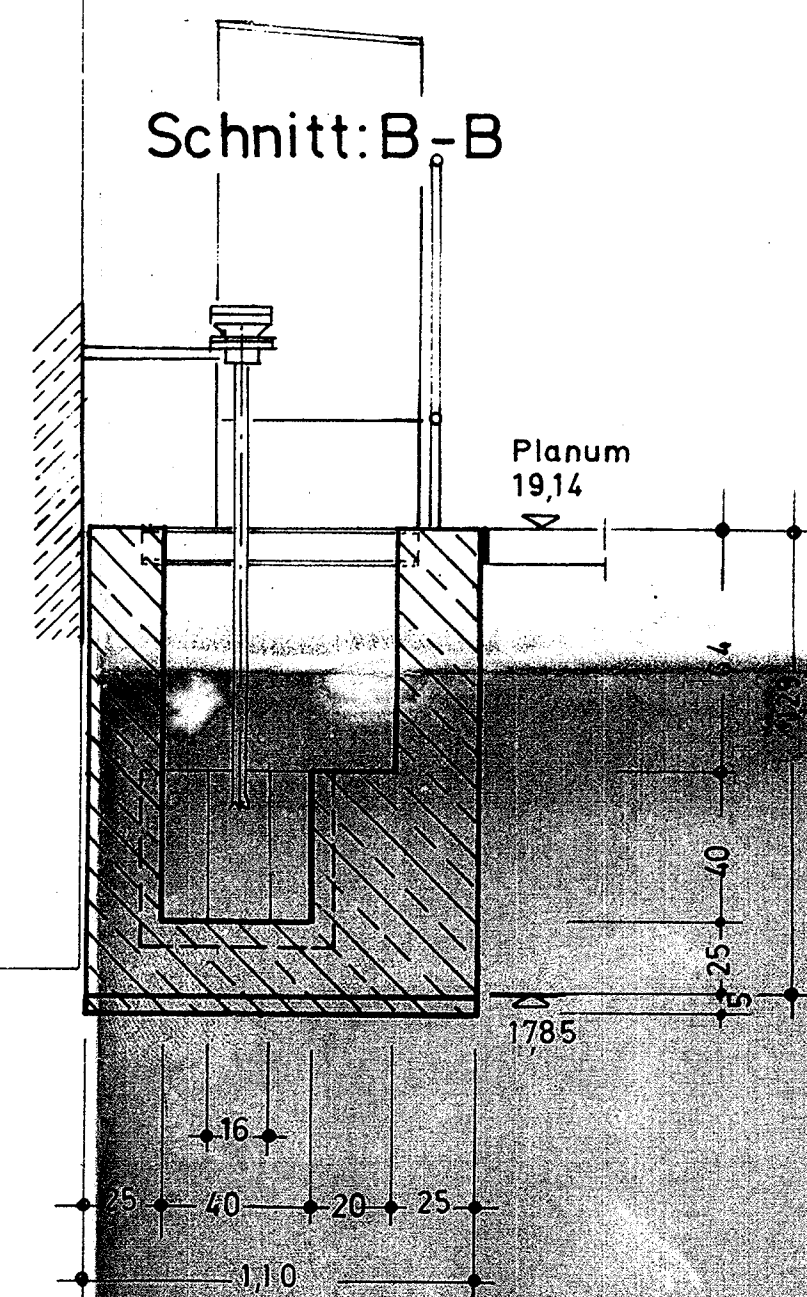


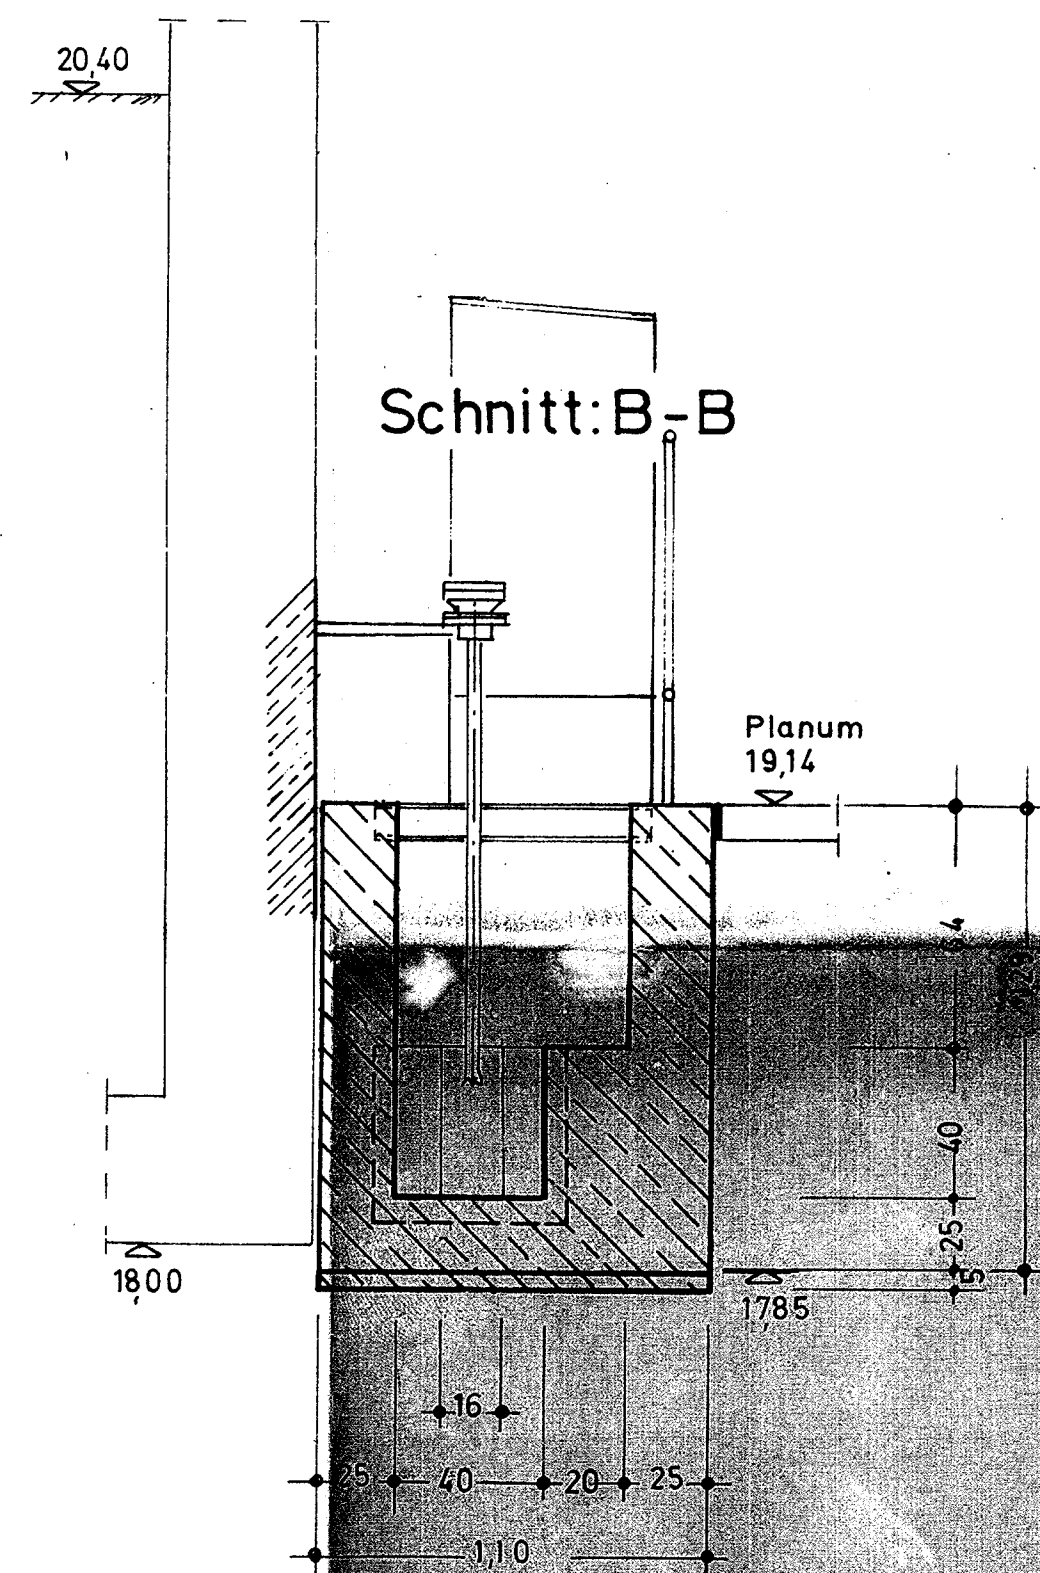

Draufsicht

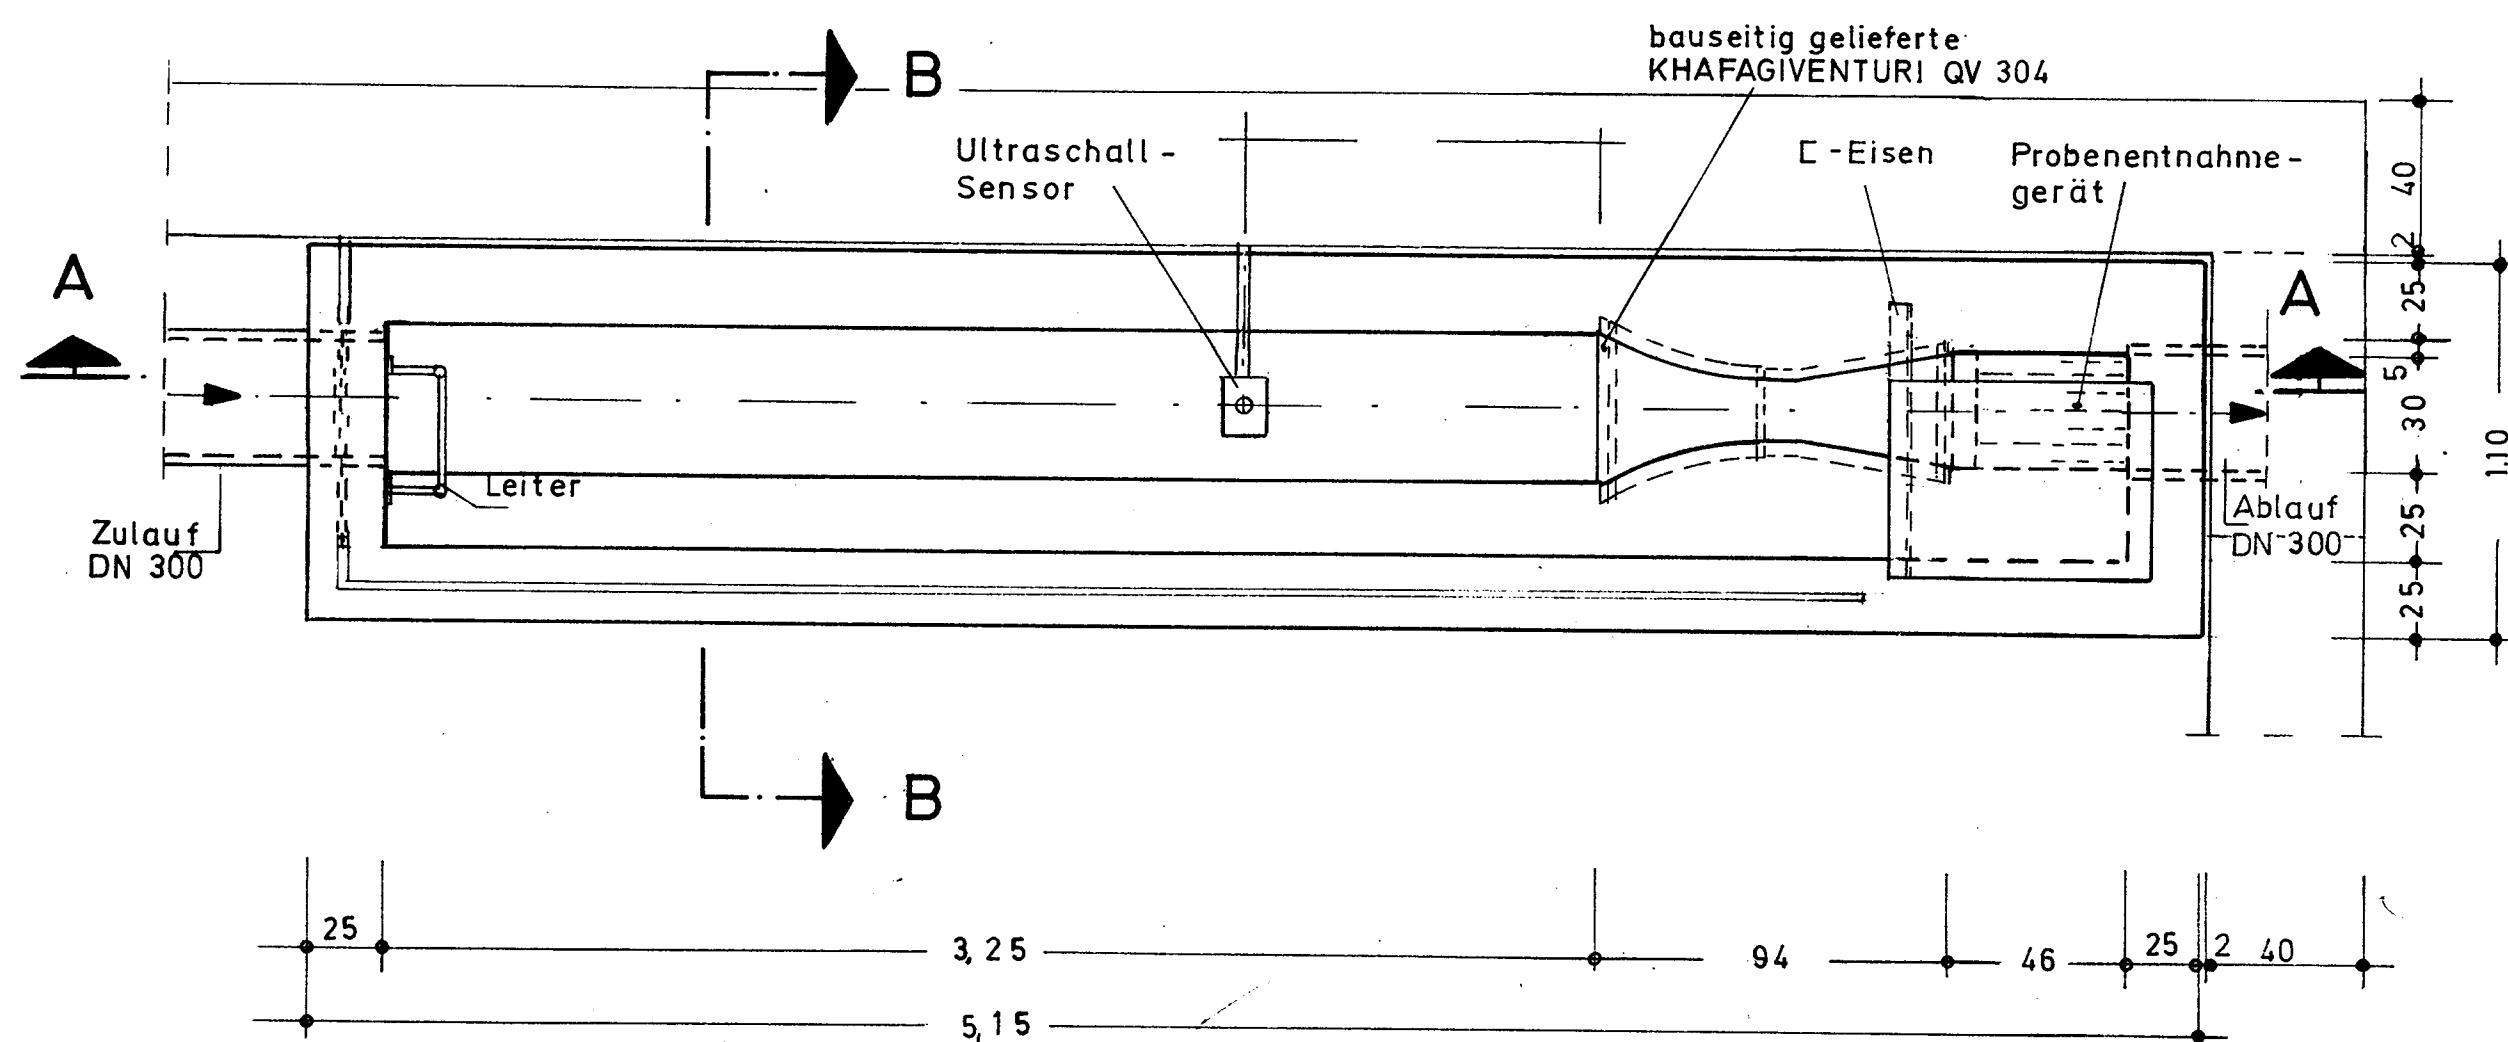

B	30.6.86	B	Q 304, Probennehmer gedreht, E-Eisen, Gerinnbreite und -höhe, Sohl Ausbildung
A	12.12.85	FL	Wand- u. Sohlstärke gea.
Index	Datum	Name	Änderung
Sachverh.		Entwurfsaufsteller	
Bauvorhaben		Darstellung	
Kläranlage Simonswald		Venturi-Meßrinne QV 304	
Maßstab	1:20	gez	4.2.85 B.C.
Auftrag Nr.	25730	gepr	Elb.
		Projekt Nr.	38 596
			Blatt Nr. 10
Zur Kenntnis gegeben nur unter Vorbehalt der Geheimhaltungsverpflichtung im Sinne des Urheber- und Patentrechtes.			
			
In Zusammenarbeit mit SCHREIBER Kläranlagen Dr.-Ing. Aug. Schreiber GmbH & Co KG 3012 Langenhagen, Imhöfstr. 40 Telefon (05 11) 73 01 41 Telex 05-24672			