


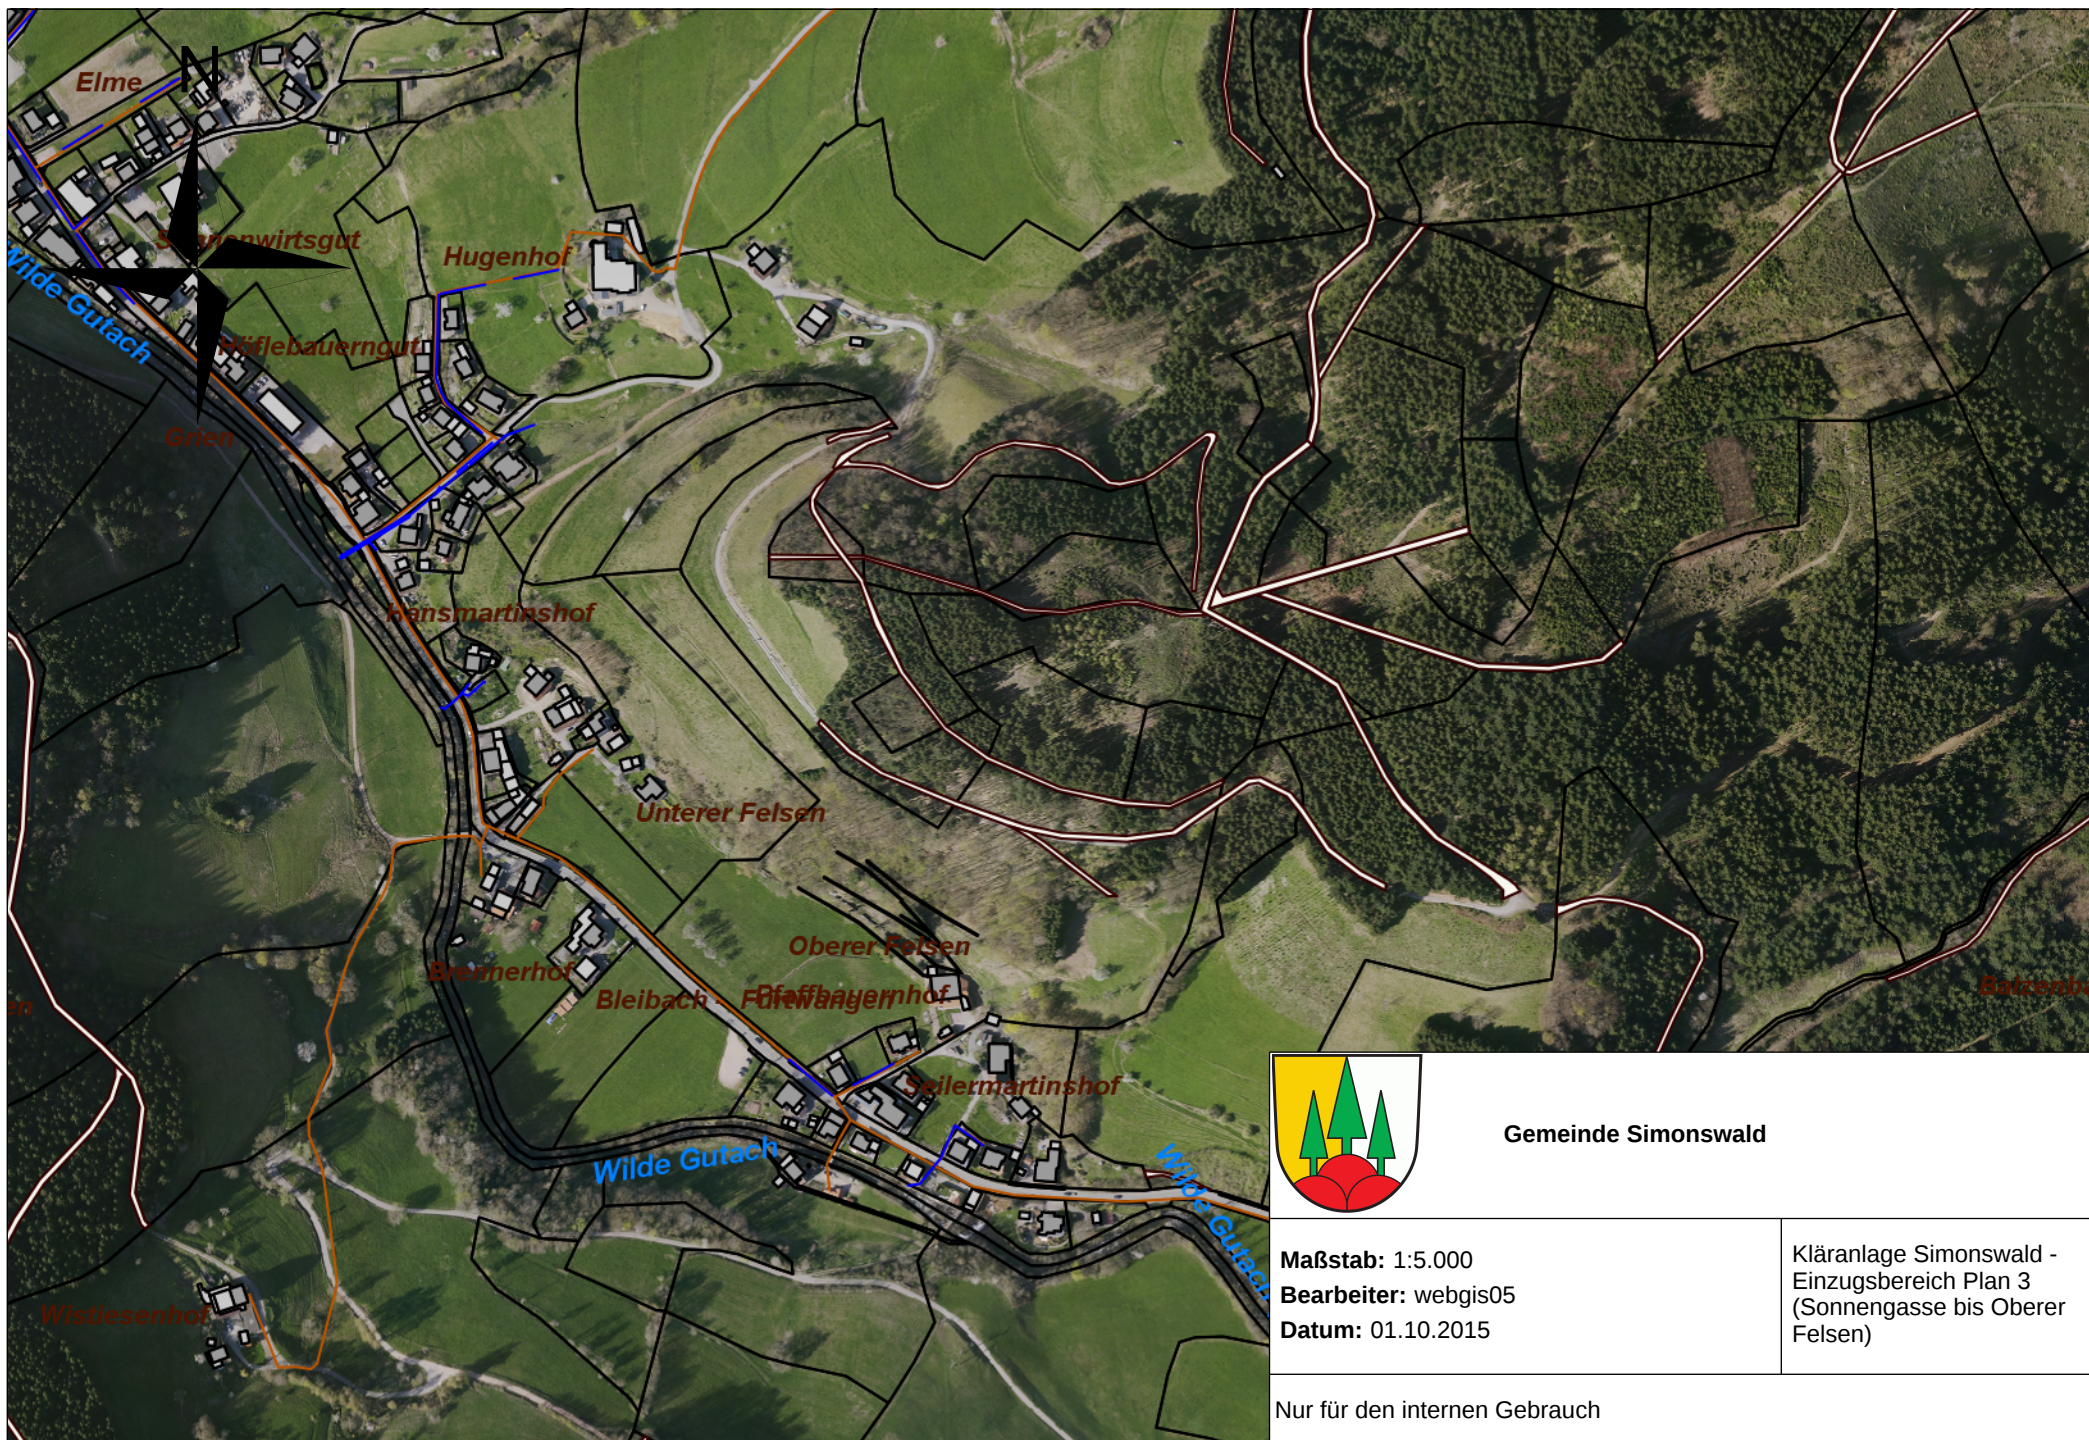

Gemeinde Simonswald

**Maßstab:** 1:5.000

**Bearbeiter:** webgis05

**Datum:** 01.10.2015

Kläranlage Simonswald -  
Einzugsbereich Plan 3  
(Sonnengasse bis Oberer  
Felsen)

Nur für den internen Gebrauch