

Zeichenerklärung ZT



Geltungsbereich



Allgemeines Wohngebiet



Mischgebiet



bestehendes Gebäude



bestehende Grundstücksgrenze



geplante Grundstücksgrenze



Zuhaken für Grundstücksneuordnung



Abgrenzung unterschiedlicher Nutzung



Abgrenzung unterschiedlicher Traufhöhen



Baugrenze



Umgrenzung von Flächen für Garagen



Hauptfährtrichtung



Verkehrsgrün } Aufteilung
Verkehrsfläche } unverbindlich



Wirtschaftsweg



private Verkehrsfläche



Sichtdreieck



von der Bebauung freizuhalten Flächen,
Sichtflächen S2



Fläche für Versorgungsanlagen,
hier: Brauchwasser (Quellfassung)



öffentliche Grünfläche



private Grünfläche



Pflanzbindung für Einzelbaum



Pflanzgebot für Einzelbaum



bestehender Bäume



Gewässerfläche



bestehende Böschung



geplante Böschung



Gewässerrandstreifen S1



Biotop "Unterlauf des Haselbachs" Nr. 178143160194
Biotop "Feldgehölz nördlich vom ehemaligen Schloß" Nr. 178143160190



Waldabstandslinie 30m



nachrichtliche Übernahme der bisher bekanntgewordenen
HQ 100-Linie (aus Plausibilitätsprüfung)



Vermerk der bisher bekanntgewordenen HQextrem-Linie
(aus Plausibilitätsprüfung)



40 dB(A)-Isophone übernommen aus dem
Schallschutzgutachten Nr.5522/1160C, Anlage ?



55 dB(A)-Isophone übernommen aus dem
Schallschutzgutachten Nr.5522/1160C, Anlage ?



45 dB(A)-Isophone nachts übernommen aus dem
Schallschutzgutachten Nr.5522/1160C, Anlage ?



ergänzende Vermessung
gemäß Vermessungsbüro Markstein, Emmendingen



ergänzende Vermessung
gemäß Fritz Planung GmbH, Freiburg



geplante Brauchwasserleitung zur Abführung von
oberirdisch austretendem Quellwasser

①

Nummer der Nutzungsschablone

1	2
3	4
5	6

1= Art der Baulichen Nutz.
3= GRZ Grundflächenzahl
5= Dachneigung

2= Zahl der Vollgeschosse / Traufhöhen
4= GFZ Geschossflächenzahl
6= Bauweise

Bauweise:

Zahl der Vollgeschosse:



nur Einzelhäuser zulässig

II als Höchstmaß



nur Doppelhäuser zulässig



o offene Bauweise

Höhe der baulichen Anlagen:

TH Traufhöhe als Höchstmaß

①

WA	II	TH s. Planeintrag
0,3	0,4	
35°-45°		E

②

WA	II	TH s. Planeintrag
0,3	0,5	
35°-45°		E

③

WA	II	TH s. Planeintrag
0,3	0,5	
40°		O

④

MI	II	TH s. Planeintrag
0,6	0,8	
35°-45°		o



GEMEINDE SIMONSWALD BPL "Schloss" GESTALTUNGSPLAN


M 1:500

Plan vom 27.03.2019

KORNELIUS BRENNER
Diplom-Ingenieur, Freier Architekt und Stadtplaner
79108 Freiburg, Engestr. 48, Tel. 0761262960 Fax 120120

ANSICHTUNG
ANLAGE
BLATT



Zeichenerklärung GP



Geltungsbereich




bestehendes Gebäude



geplantes Gebäude




Carportvorschlag

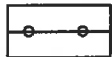

bestehende Grundstücksgrenze



geplante Grundstücksgrenze

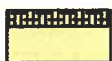


Verkehrsfläche, Aufteilung unverbindlich




Wirtschaftsweg



private Verkehrs- und Erschließungsfläche

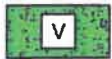

Verkehrsgrün

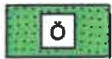

öffentliche Grünfläche



private Grünfläche



Pflanzbindung für Einzelbaum



Pflanzgebot für Einzelbaum



bestehender Einzelbaum



Gewässerfläche



bestehende Böschung



geplante Böschung




ergänzende Vermessung
gemäß Vermessungsbüro Markstein, Emmendingen



ergänzende Vermessung
gemäß Fritz Planung GmbH, Freiburg



private Gartenfläche

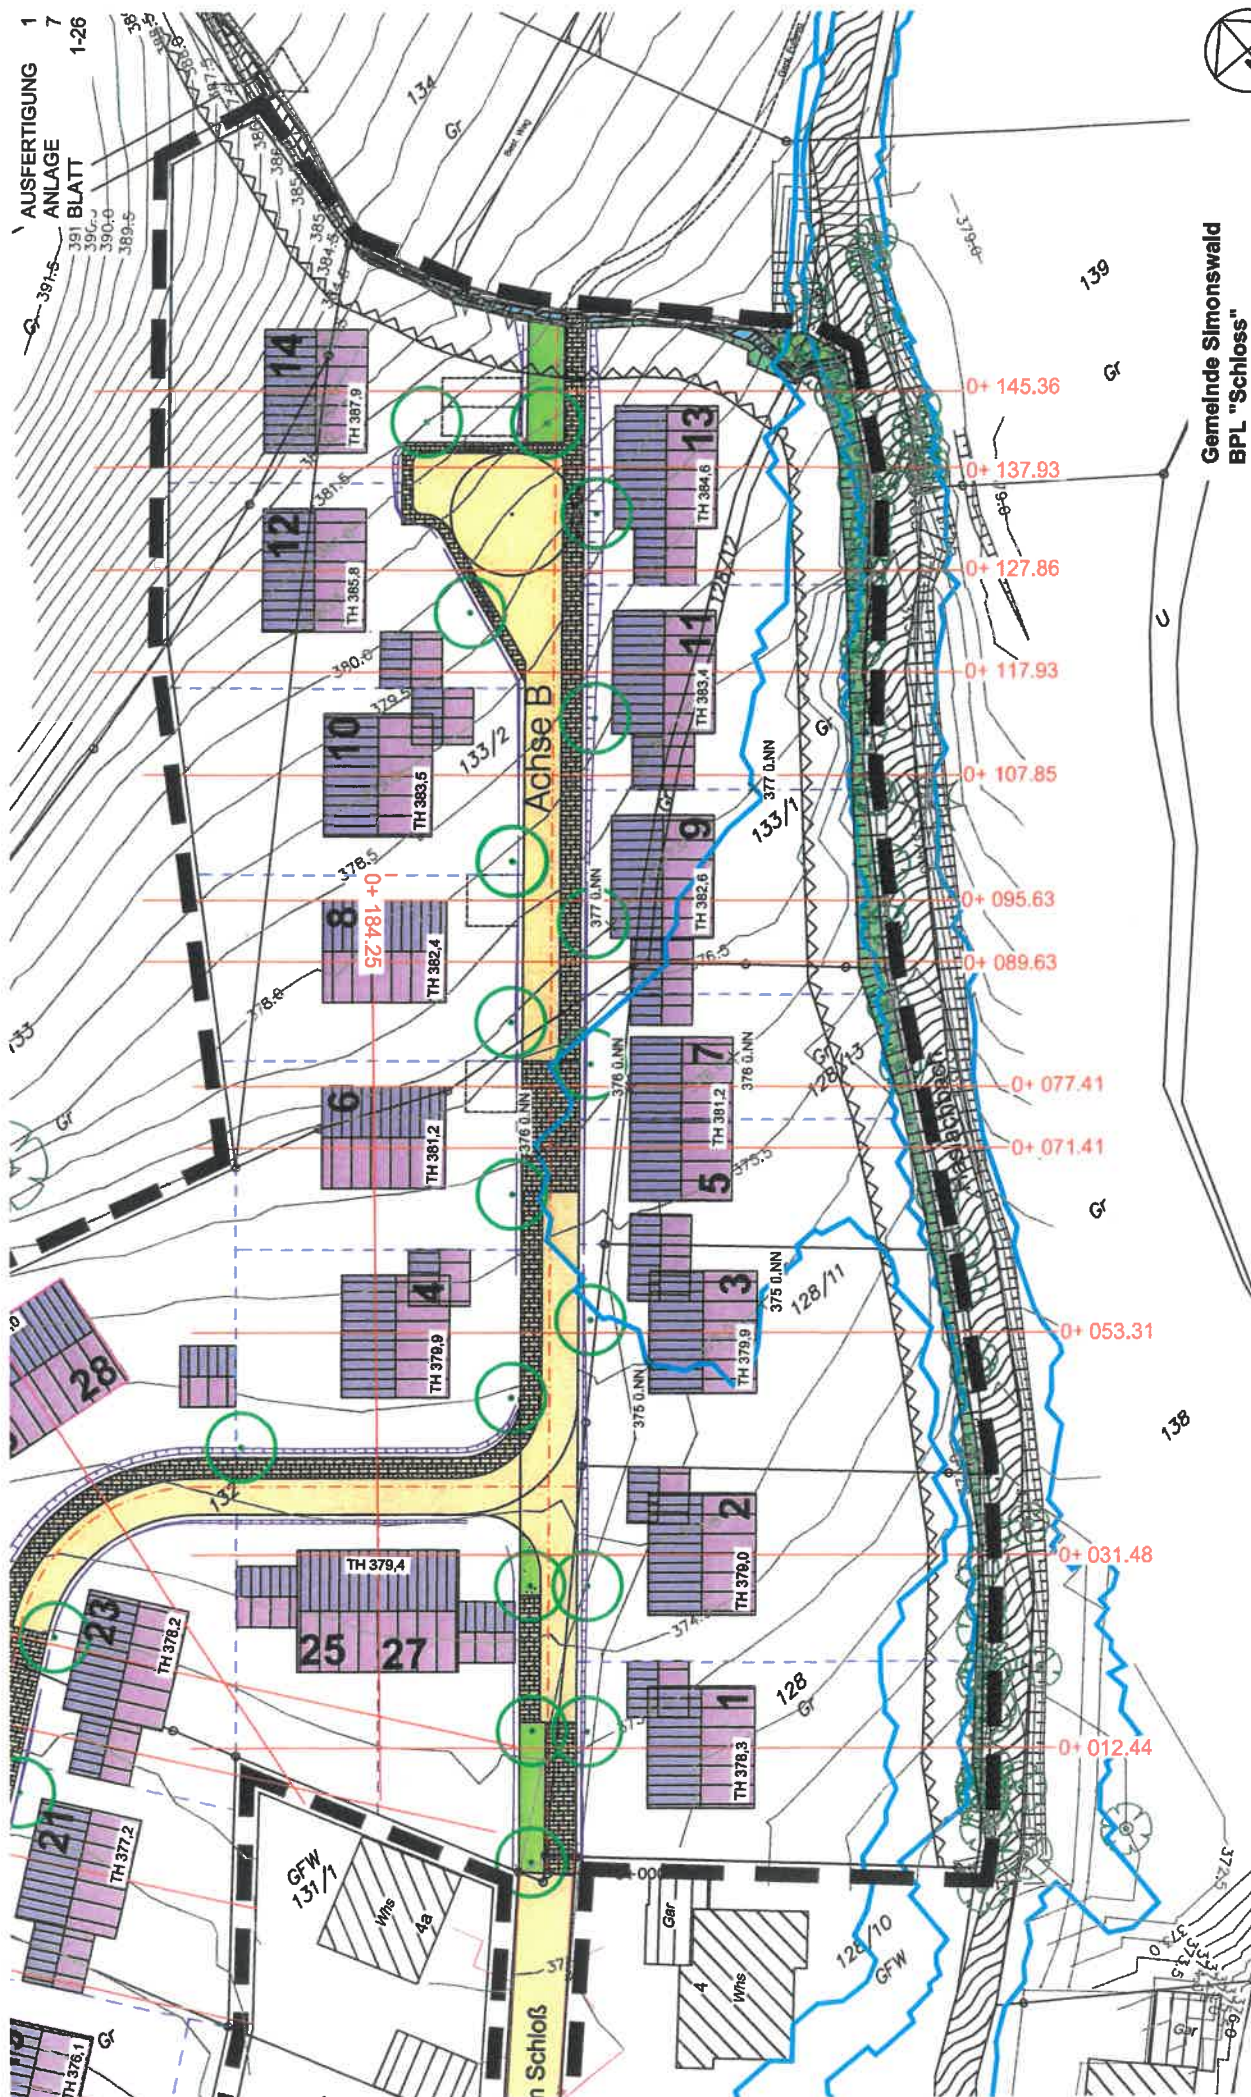


Gemeinde Simonswald

Lageplan 1 Schnitte Achse B





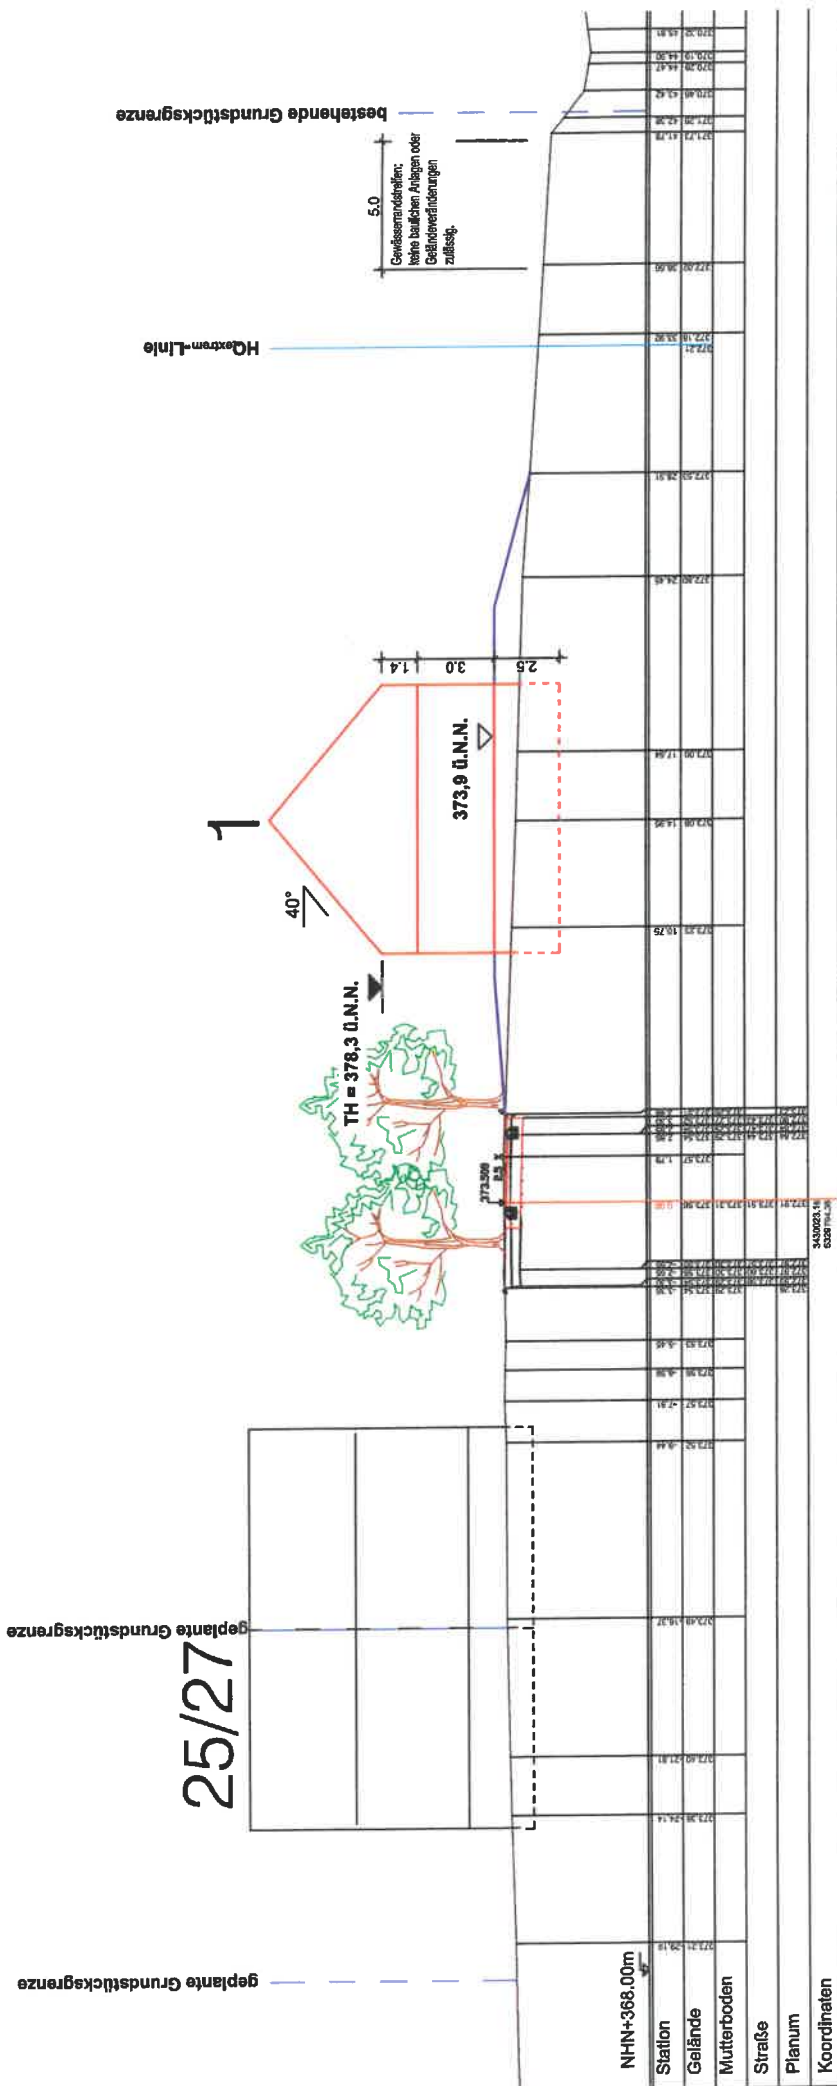

**Gemeinde Simonswald
BPL "Schloss"**

Achse B
Schnitt 0+012.44

M 1:200 08.11.2018


Verfasser des Planes:

KORNELIUS BRENNER
Diplomingenieur, Freier Architekt und Stadtplaner
79108 Freiburg, Engesserstr. 4a, Tel. 0761/282960 Fax 1202120

Höhenaufnahme durch:

Fritz Planung GmbH

Wählerslr. 1-3, 79108 Freiburg, Tel.: 0761/50484-0, Fax: 0761/50484-50

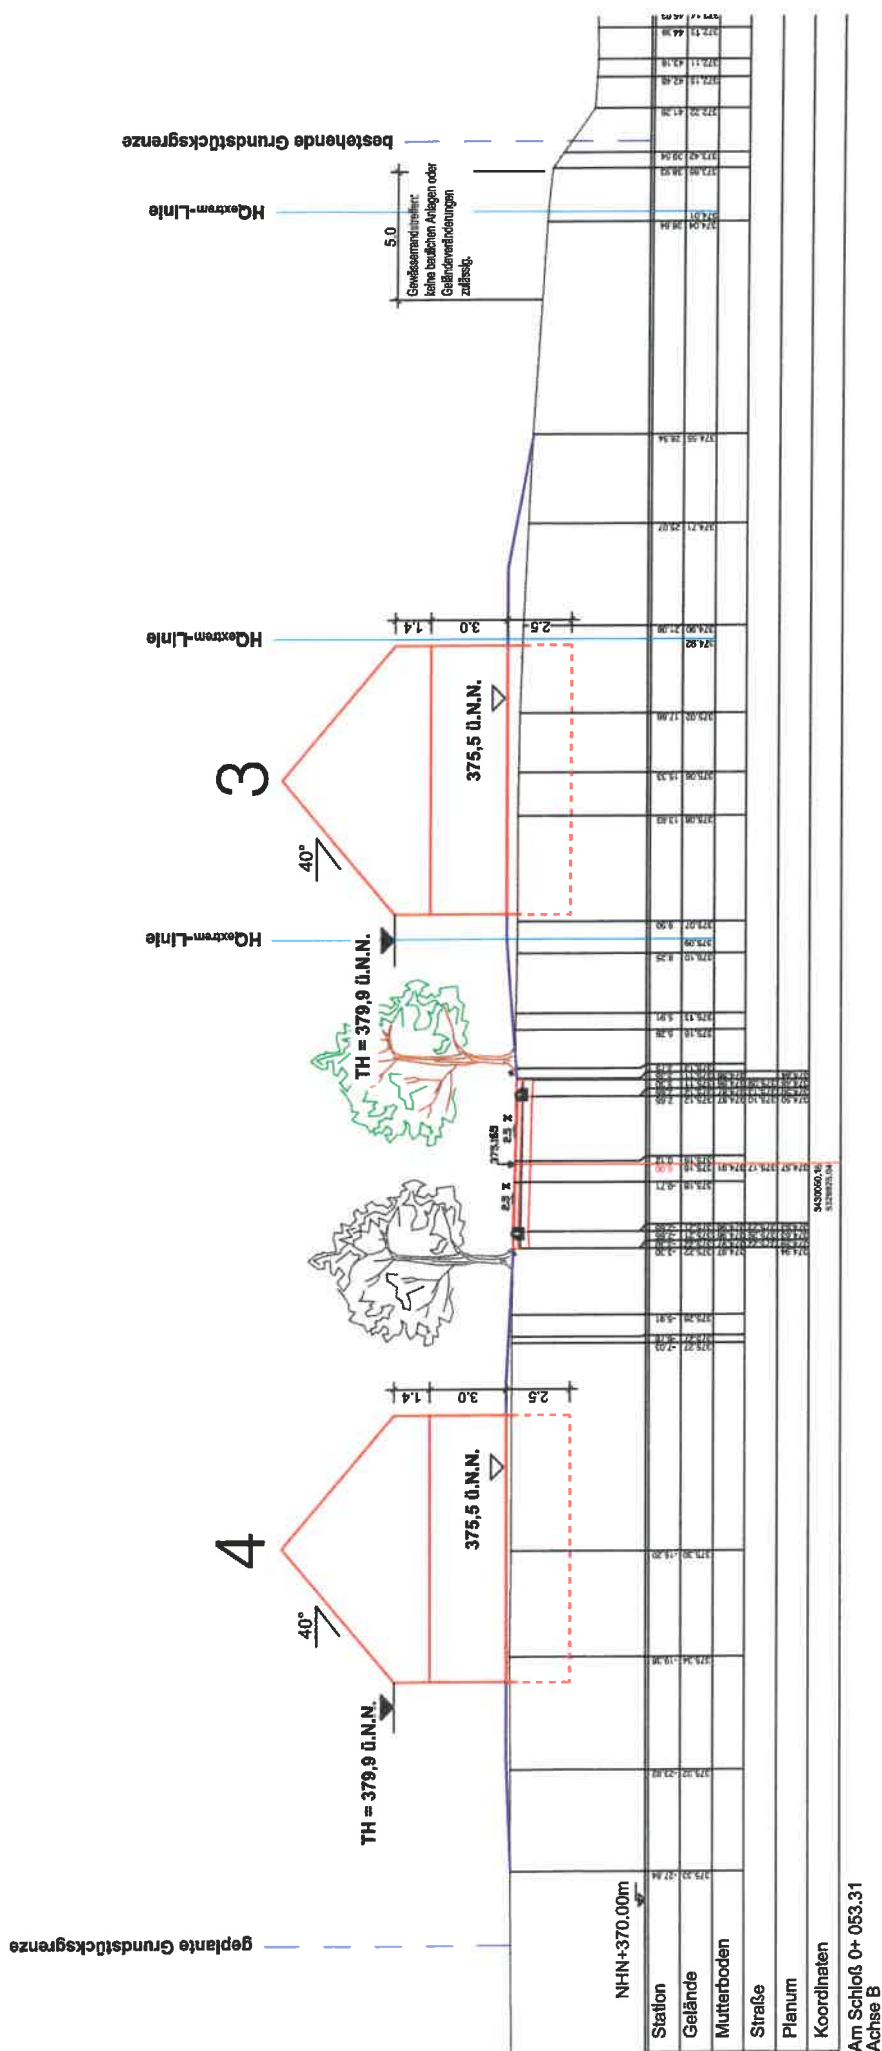

**Gemeinde Simonswald
BPL "Schloss"**

Achse B
Schnitt 0+053.31


M 1:200
Verfasser des Planes:

KORNELIUS BRENNER
Diplomingenieur, Freier Architekt und Stadtplaner
79108 Freiburg, Engesserstr. 4a, Tel. 0761/282960 Fax 1202120

Höhenaufnahme durch:

Fritz Planung GmbH

Wöhlerstr. 1-3, 79108 Freiburg, Tel.: 0761/50484-0, Fax: 0761/50484-50

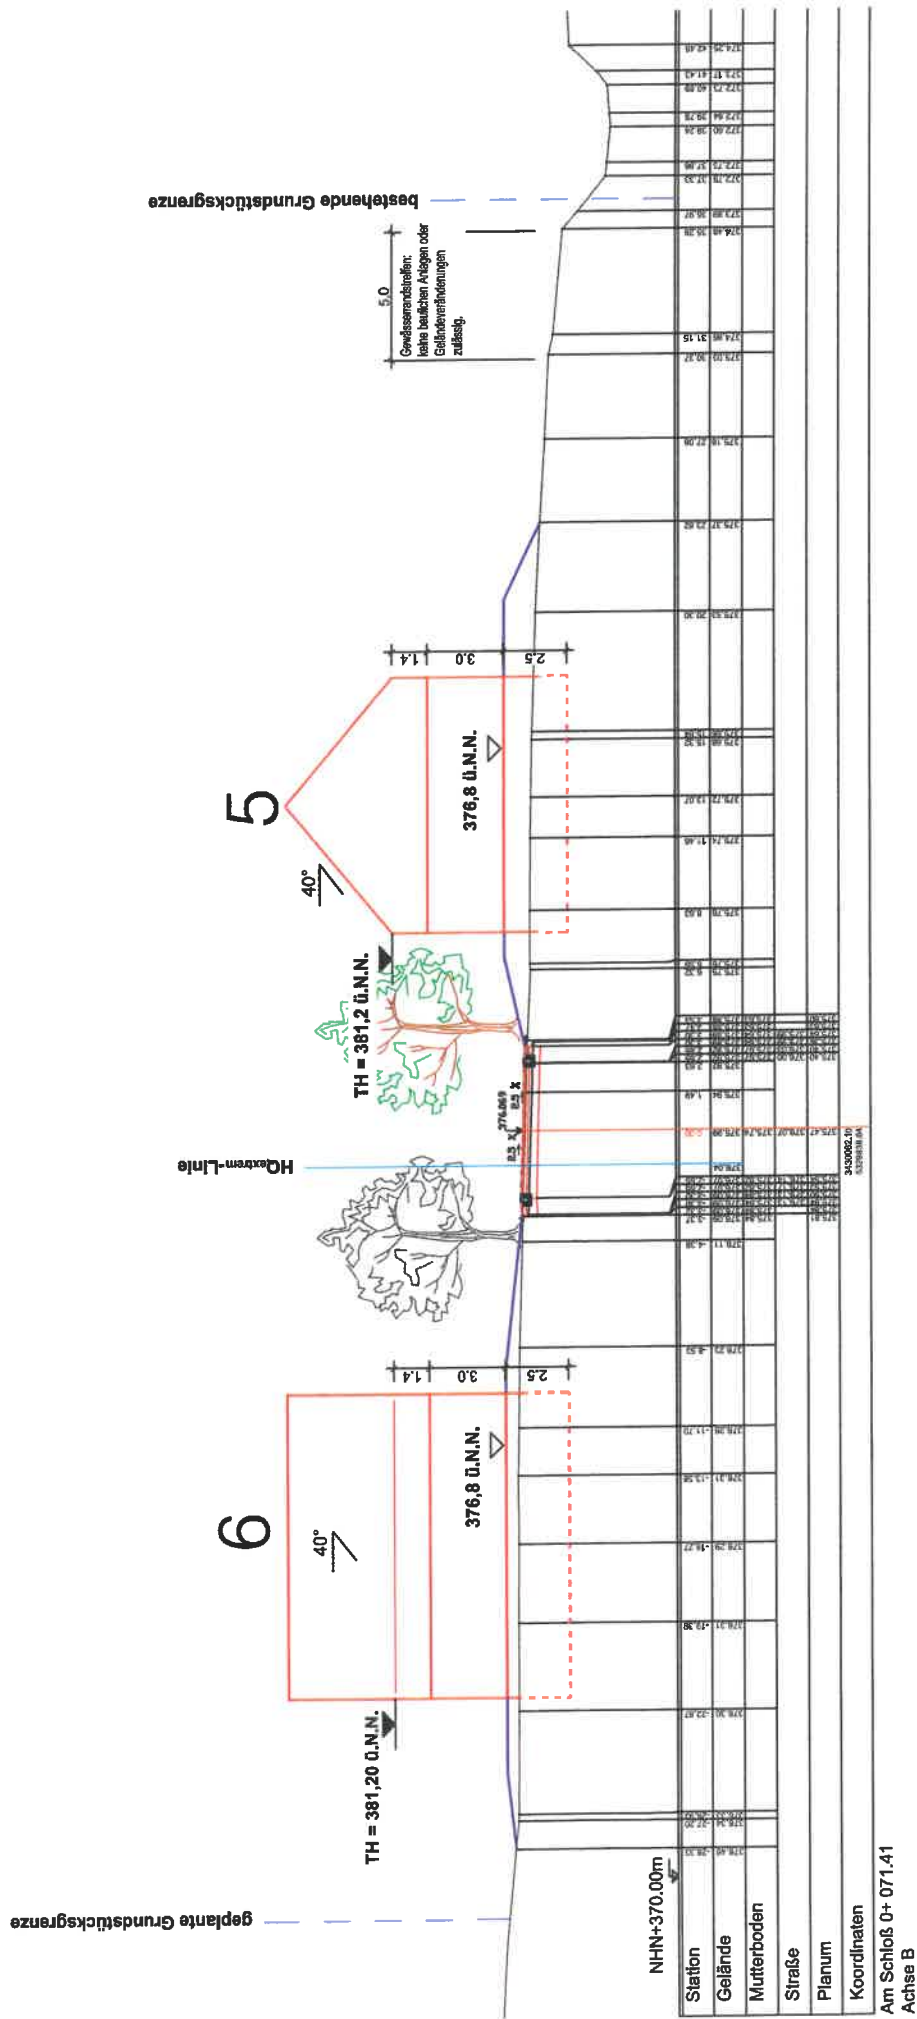

**Gemeinde Simonswald
BPL "Schloss"**

Achse B
Schritt 0+071.41

M 1:200 08.11.2018


KORNELIUS BRENNER
Diplomingenieur, Freier Architekt und Stadtplaner
79108 Freiburg, Engesserstr. 4a, Tel. 0761/262960 Fax 1202120

Höhenaufnahme durch:

Filtz Planung GmbH
Wöhlerstr. 1-3, 79108 Freiburg, Tel.: 0761/50484-0, Fax: 0761/50484-50

Wöhlerstr. 1-3, 79108 Freiburg. Tel.: 0761/50484-0. Fax: 0761/50484-50

geplante Grundstücksgrenze

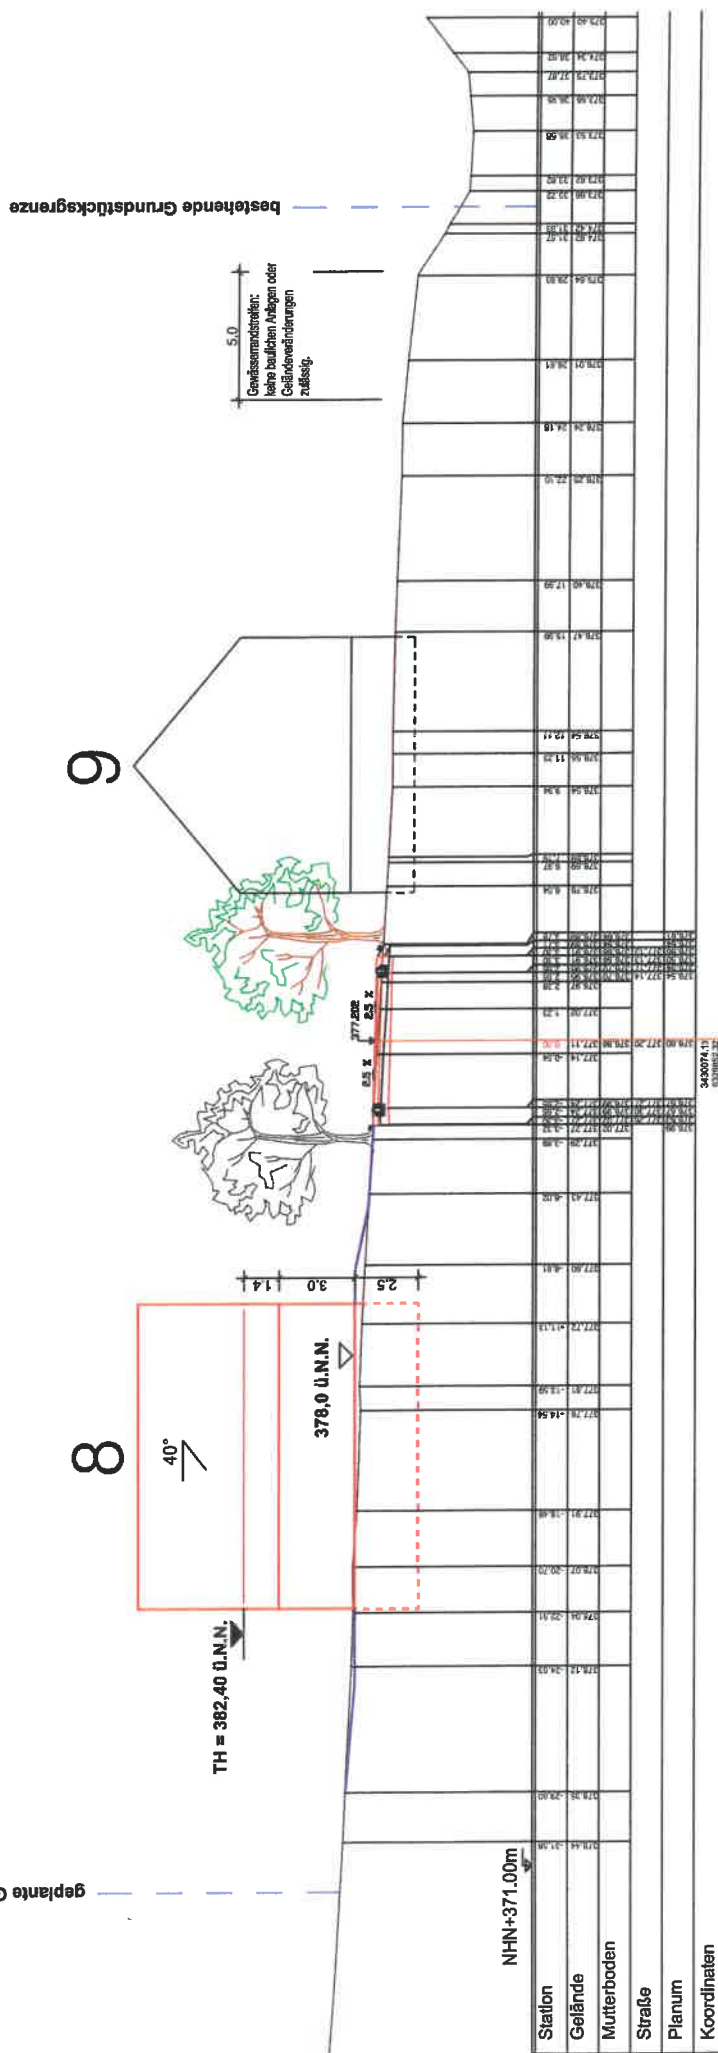

**Gemeinde Simonswald
BPL "Schloss"**

Achse B
Schnitt 0+089.63

M 1:200 08.11.2018


Verfasser des Planes:

KORNELIUS BRENNER
Diplomingenieur, Freier Architekt und Stadtplaner
79108 Freiburg, Engesserstr. 4a, Tel. 0761/282960 Fax 1202120

Höhenaufnahme durch:

Fritz Planung GmbH

Wöhlersstr. 1-3, 79108 Freiburg, Tel.: 0761/50484-0, Fax: 0761/50484-50

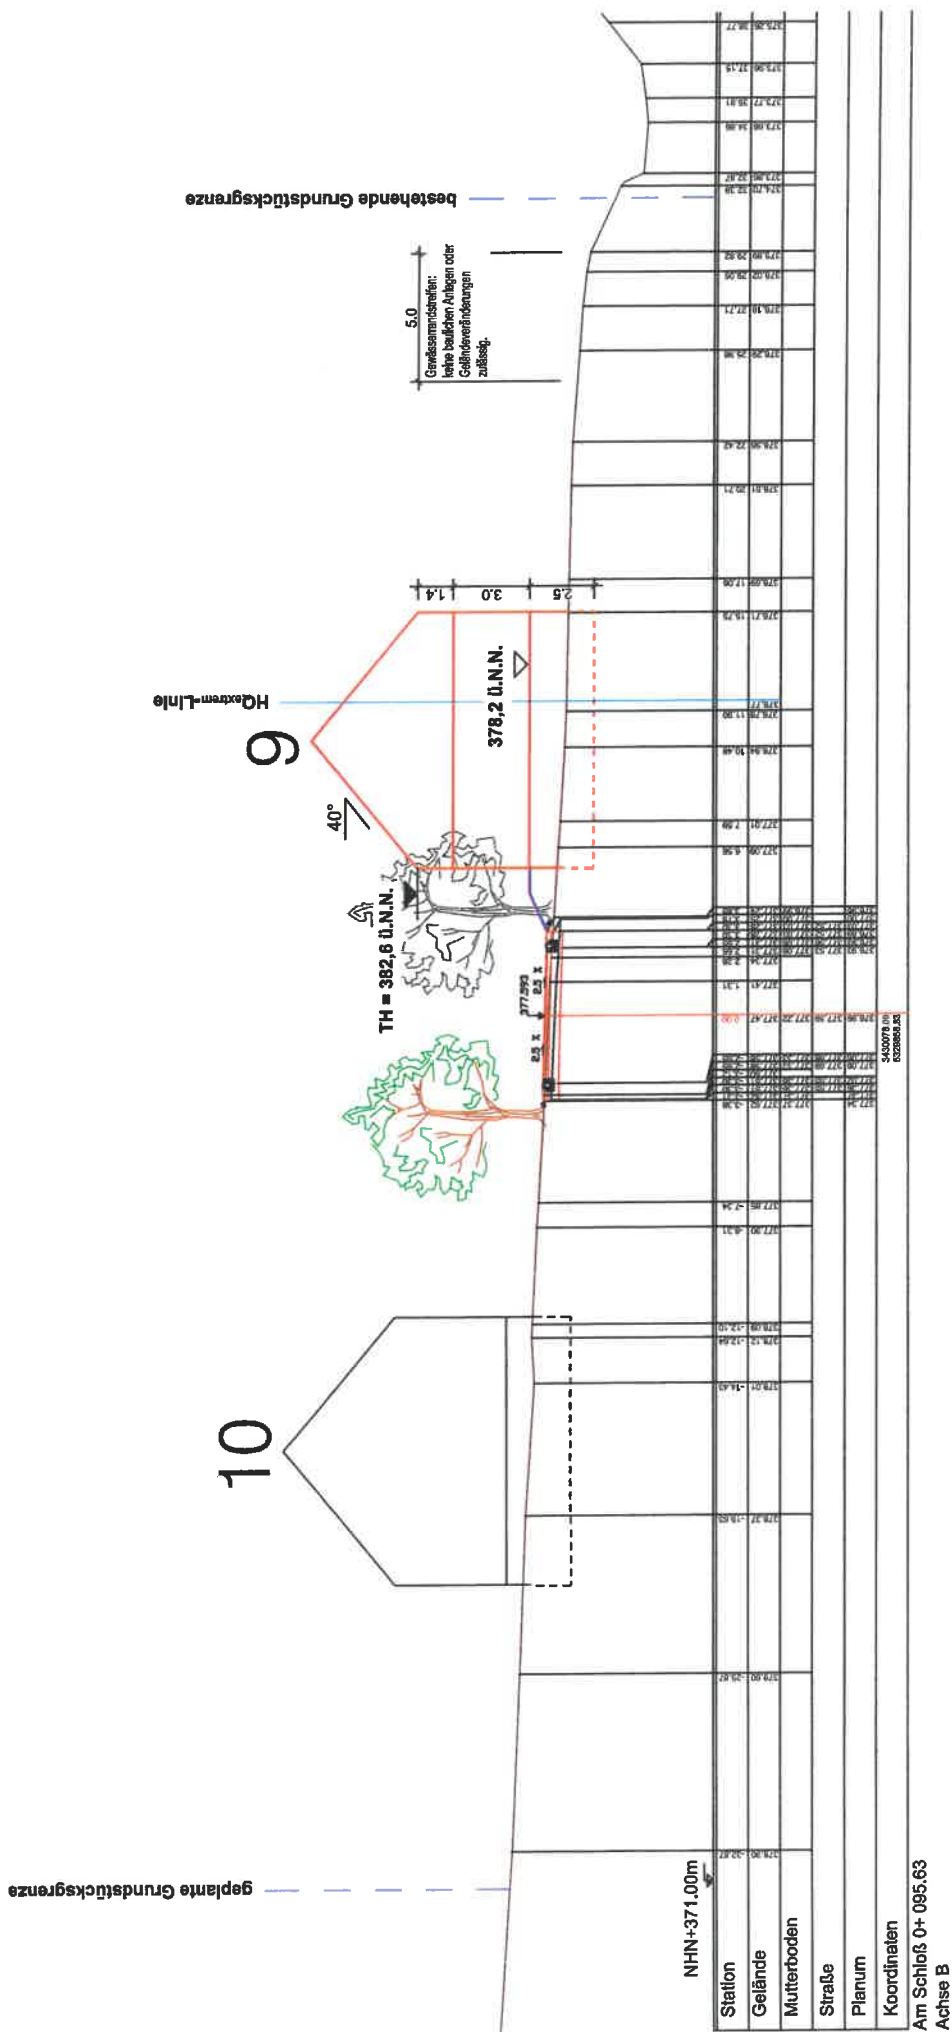

Gemeinde Simonswald
BPL "Schloss"

Achse B
Schnitt 0+095.63


M 1:200
Verfasser des Planes:


KORNELIUS BRENNER
Diplomingenieur, Freier Architekt und Stadtplaner
79108 Freiburg, Engesendstr. 4a, Tel. 0761/282980 Fax 1202120

Höhenaufnahme durch:
Fitz Planung GmbH
Wöhlertstr. 1-3, 79108 Freiburg, Tel.: 0761/50484-0, Fax: 0761/50484-50

08.11.2018

geplante Grundstücksgrenze

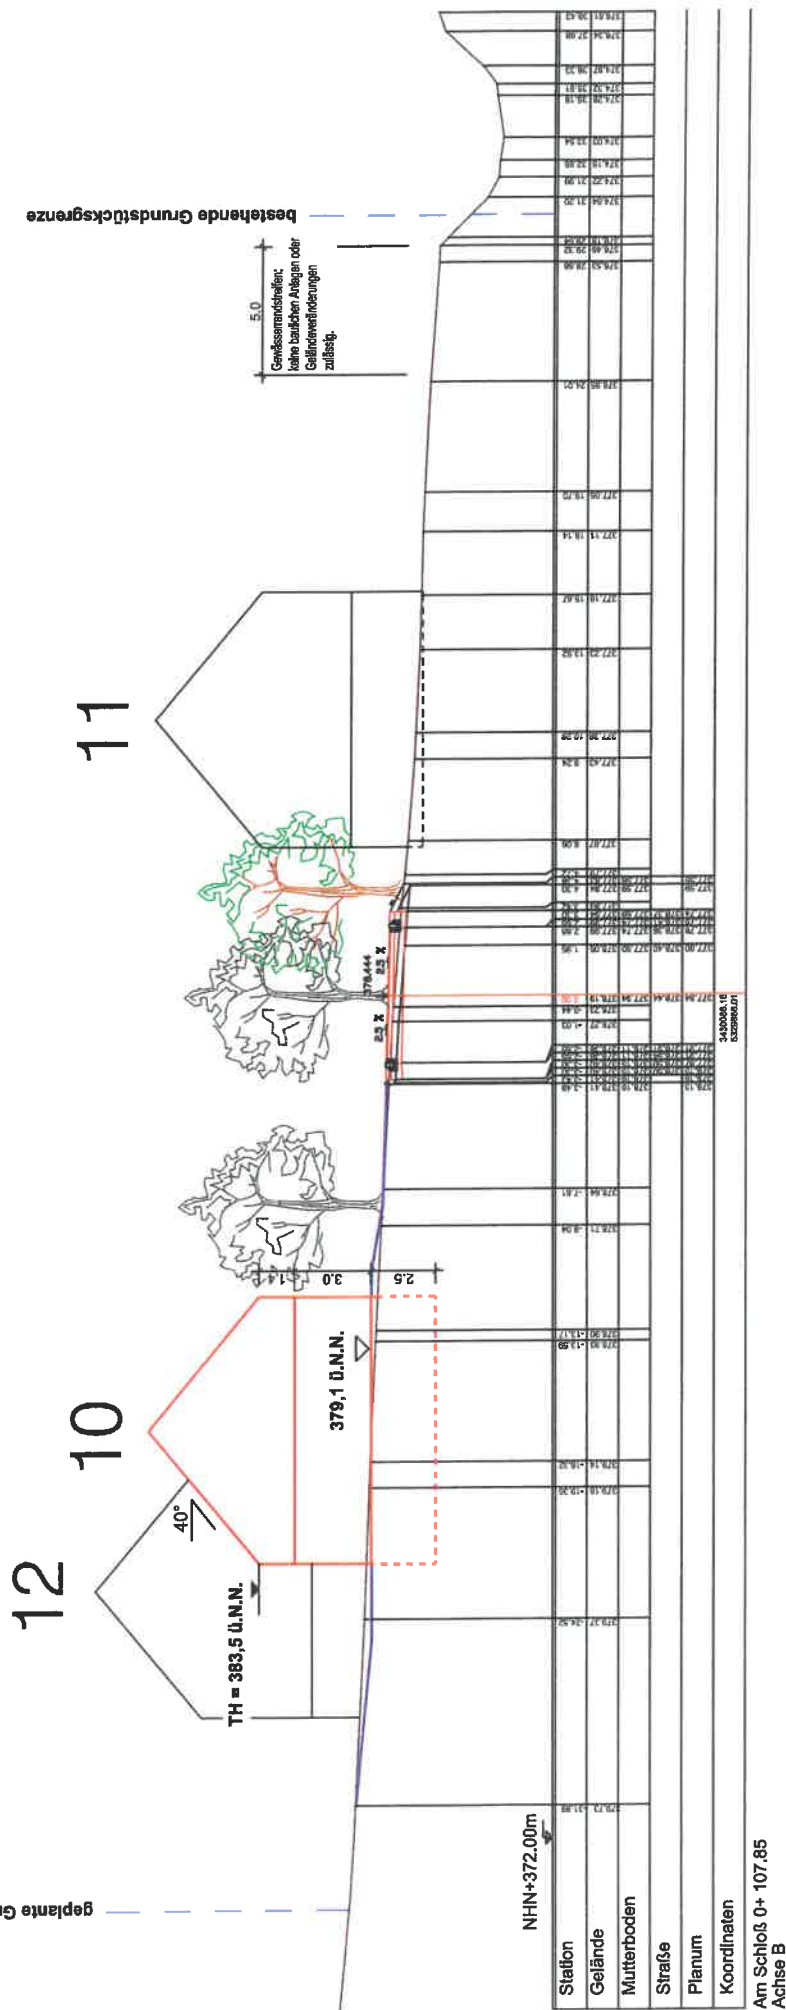

**Gemeinde Simonswald
BPL "Schloss"**

Achse B
Schnltt 0+107.85

M 1:200 08.11.2018




KORNELIUS BRENNER
Diplomingenieur. Freier Architekt und Stadtplaner
79108 Freiburg, Engesserstr. 4a, Tel. 0761/282960 Fax 1202120

Höhenaufnahme durch:

Filtz Planung GmbH

Wöhlerstr. 1-3, 79108 Freiburg, Tel.: 0761/50484-0, Fax: 0761/50484-50

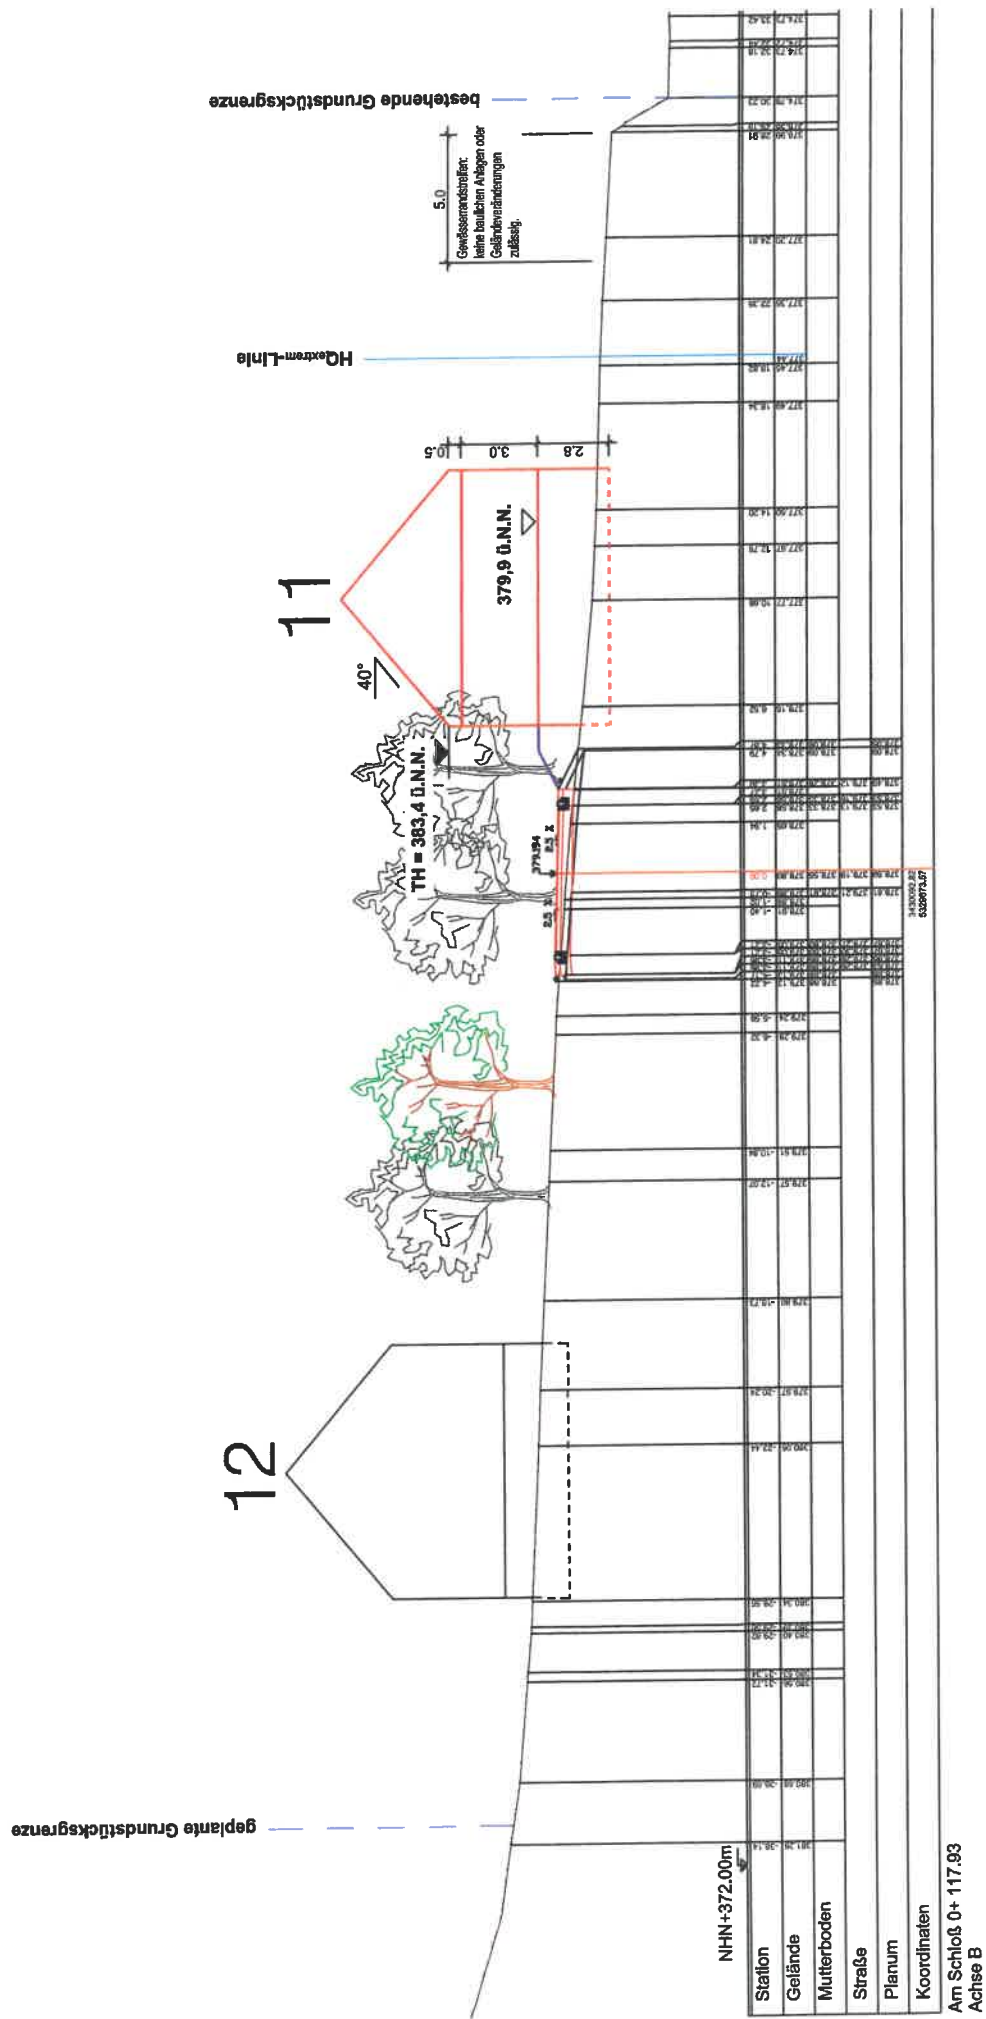

Gemeinde Simonswald
BPL "Schloss"

Achse B
Schnitt 0+117.93

08.11.2018

M 1:200
Verfasser des Plans:




KORNELIUS BRENNER
Diplomingenieur, Freier Architekt und Stadtplaner
79108 Freiburg, Engesserstr. 4a, Tel. 0761/262860 Fax 1202120

Höhenaufnahme durch:

Fitz Planung GmbH

Wöhlerstr. 1-3, 79108 Freiburg, Tel.: 0761/50484-0, Fax: 0761/50484-50

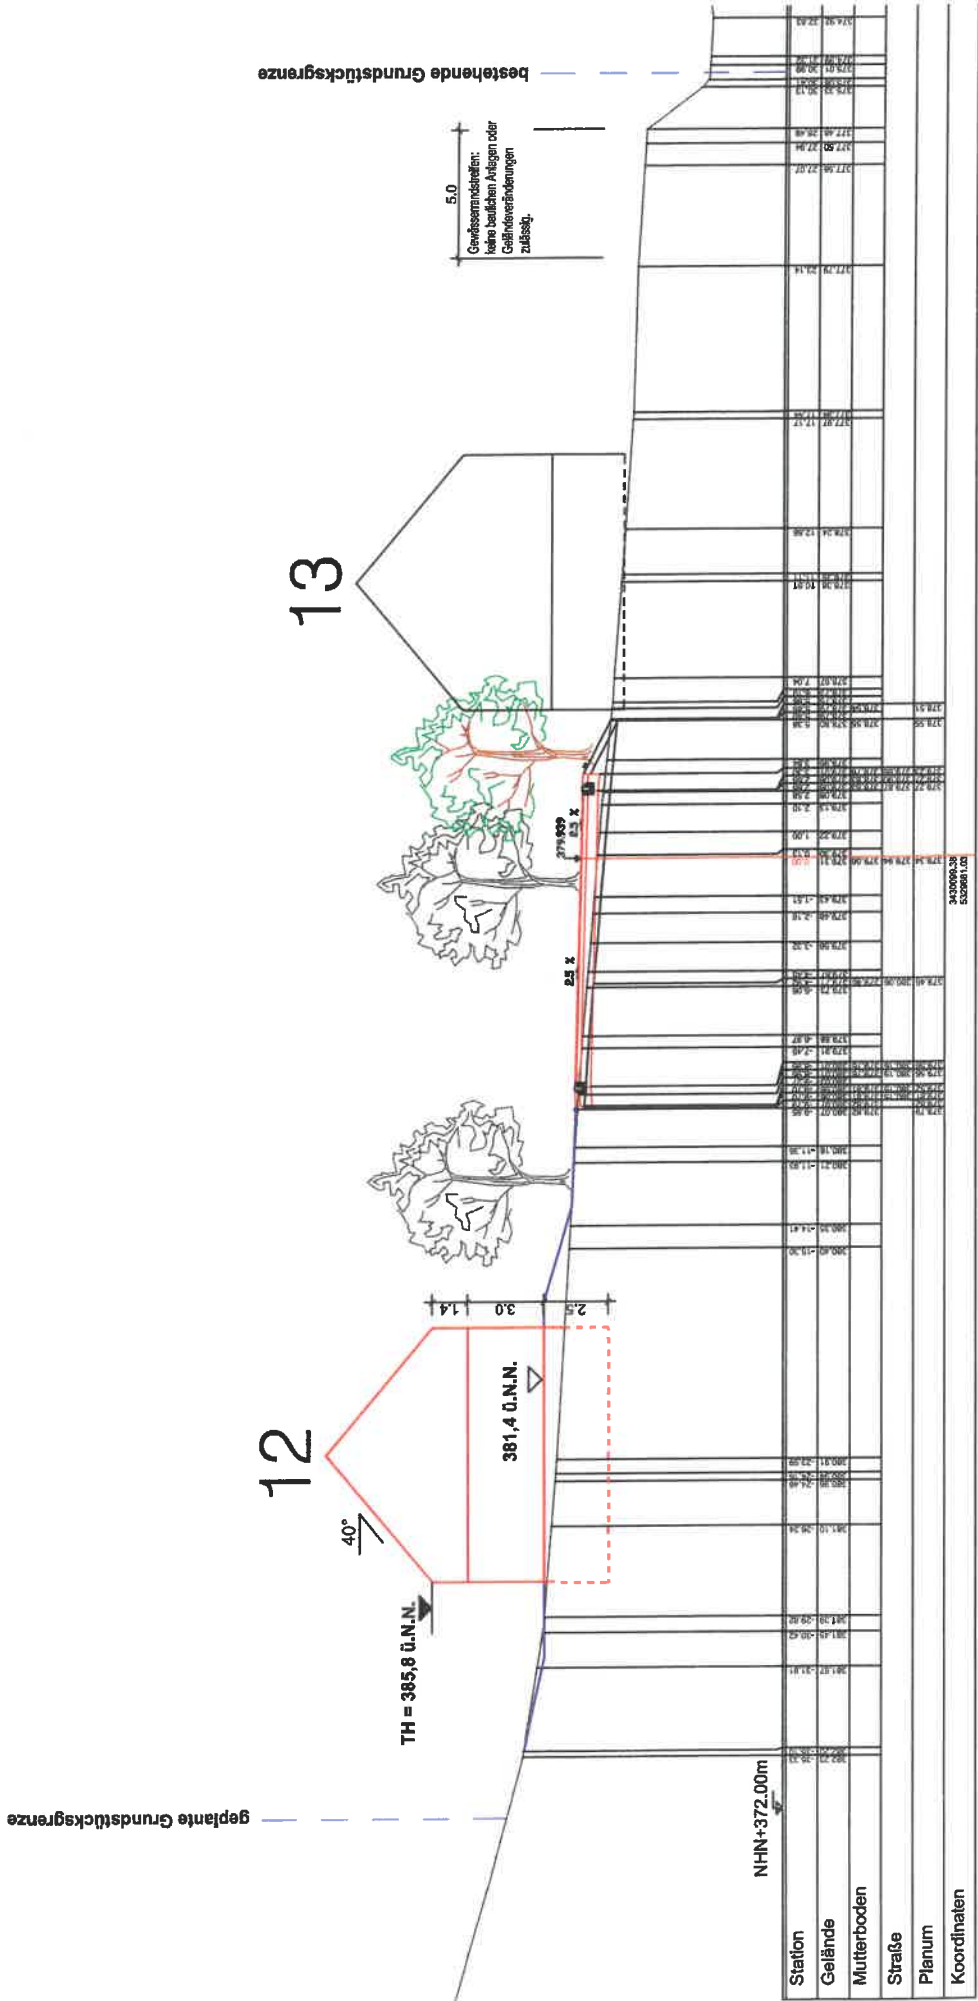

Gemeinde Simonswald
BPL "Schloss"


Achse B
Schnitt 0+127.86

M 1:200
Verfasser des Planes:
08.11.2018

KORNELIUS BRENNER
Diplomingenieur, Freier Architekt und Stadtplaner
79108 Freiburg, Engesserstr. 46, Tel. 0761/262990 Fax 1202120

Höhenaufnahme durch:
Fritz Planung GmbH
Wöhlerstr. 1-3, 79108 Freiburg, Tel.: 0761/50484-0, Fax: 0761/50484-50

geplante Grundstücksgrenze

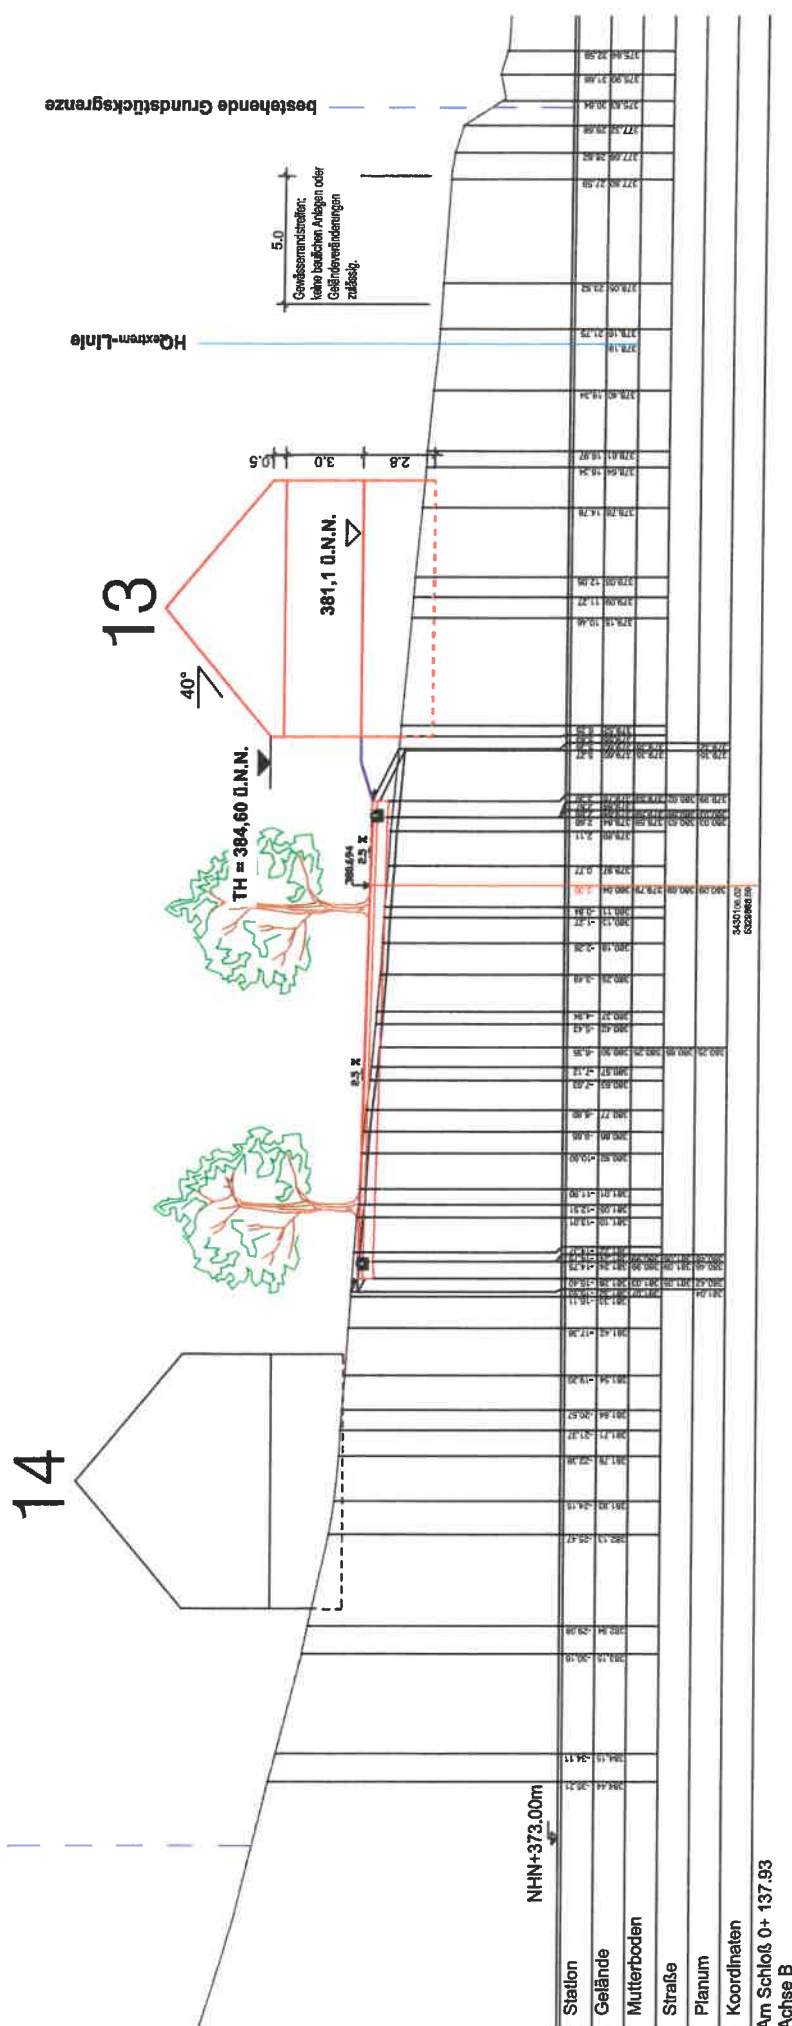

**Gemeinde Simonswald
BPL "Schloss"**

Achse B
Schnitt 0+137.93

M 1:200 08.11.2018

Verfasser des Planes;

KORNELIUS BRENNER
Diplomingenieur, Freier Architekt und Stadtplaner
79108 Freiburg, Engesserstr. 4a, Tel. 0781/282950 Fax 1202120

Höhenaufnahme durch:

Fritz Planung GmbH

Wöhlerstr. 1-3, 79108 Freiburg. Tel.: 0761/50484-0, Fax: 0761/50484-50


geplante Grundstücksgrenze

14

40°

TH = 387,90 ü.N.N.

384,4 ü.N.N.

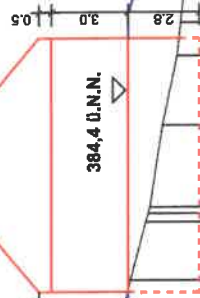

6.8
Gewässerabstände:
keine baulichen Anlagen oder
Gefährdungen
zulässig.

bestehende Grundstücksgrenze

NH-N+373.00m

Station
Gelände
Mutterboden
Straße
Planum
Koordinaten

Am Schloß 0+ 145.36
Achse B

Gemeinde Simonswald
BPL "Schloss"


Achse B
Schnitt 0+145.36

M 1:200
Verfasser des Plansatz:

08.11.2018


KORNELIUS BRENNER
Diplomingenieur, Freier Architekt und Stadtplaner
79108 Freiburg, Engesserstr. 4a, Tel. 0761/282860 Fax 1202120

Höhenaufnahme durch:
Fitz Planung GmbH
Wöhlerstr. 1-3, 79108 Freiburg, Tel.: 0761/50484-0, Fax: 0761/50484-50

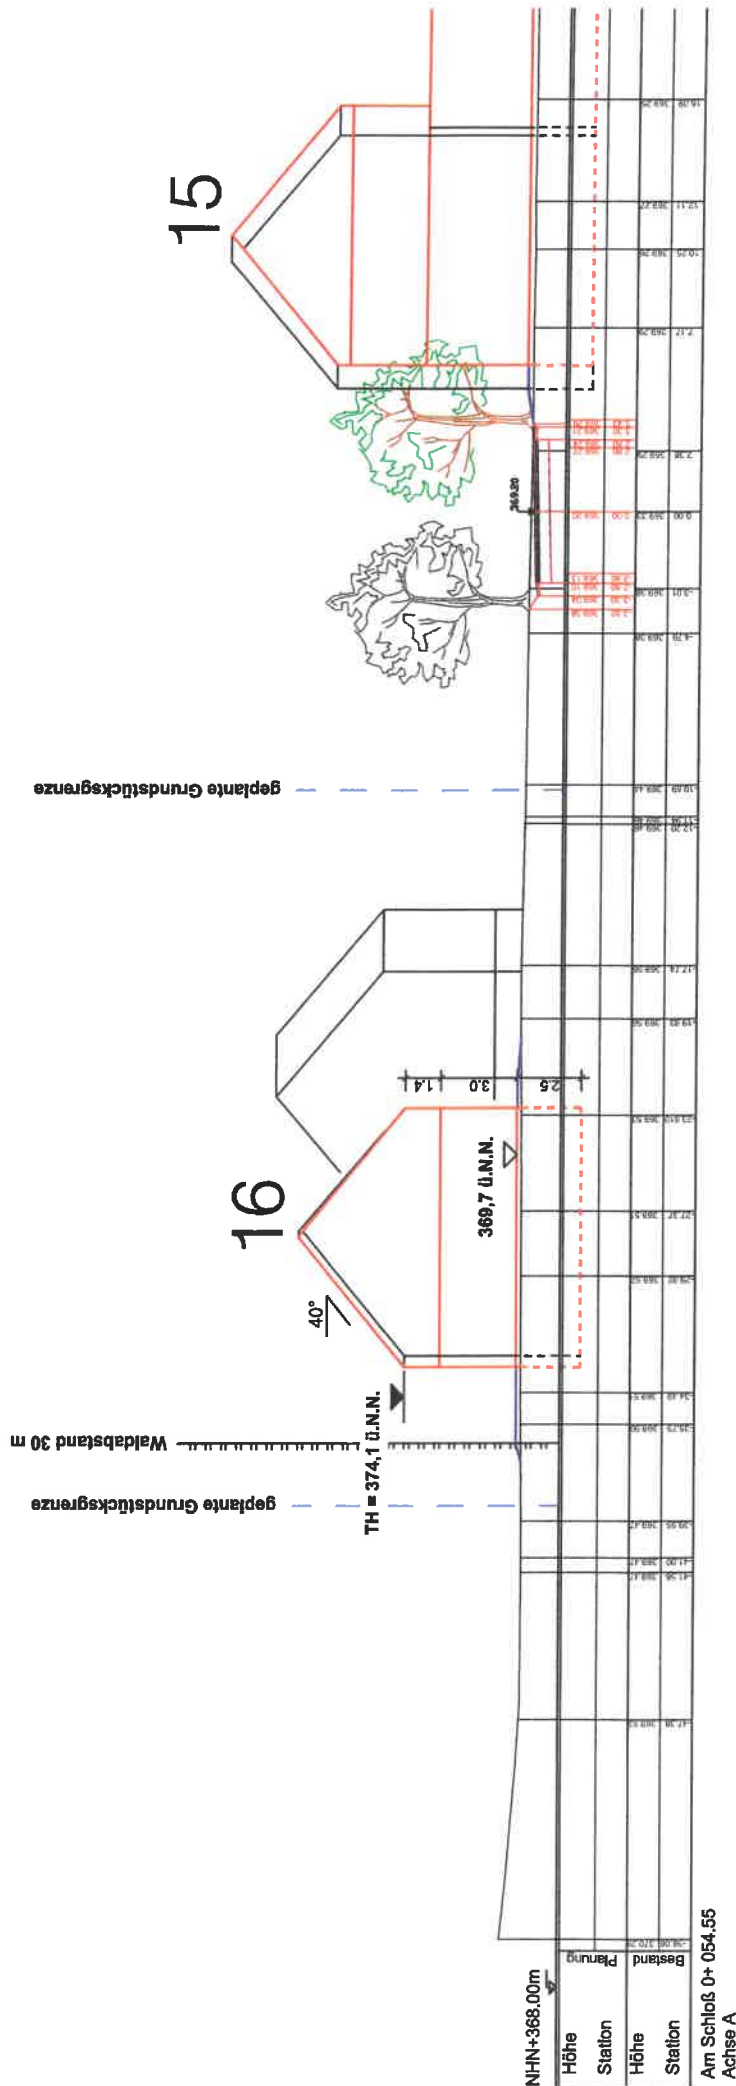


Gemeinde Simonswald
BPL "Schloss"

Achse A
Schnitt 0+054.55

M 1:200
Verfasser des Planes:
08.11.2018

KORNELIUS BRENNER
Diplomingenieur, Freier Architekt und Stadtplaner
79108 Freiburg, Engesheimstr. 4a, Tel. 0761/282960 Fax 1202120

Höhenaufnahme durch:
KIRN INGENIEURE
Dornleider Str. 33, 72280 Dornleiden, Tel.: 07443/9615-0, Fax: 07443/9615-20

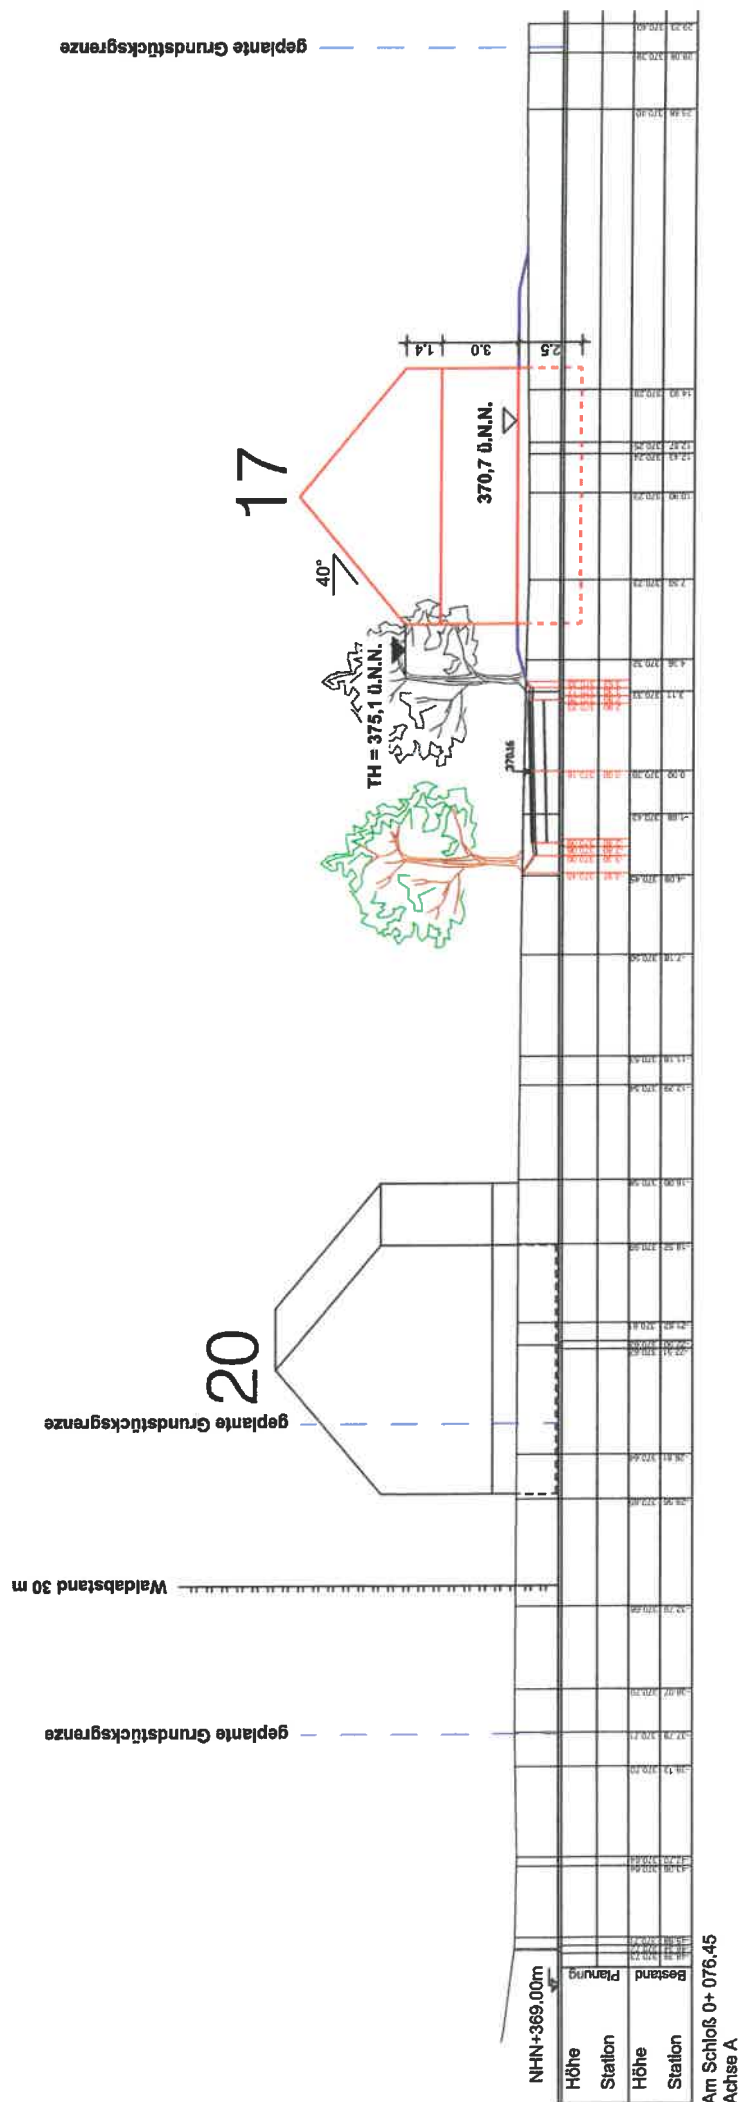

**Gemeinde Simonswald
BPL "Schloss"**

Achse A
Schnitt 0+076.45

M 1:200 08.11.2018

Verfasser des Planes:


KORNELIUS BRENNER

KORNELIUS BRENNER
Diplomingenieur, Freier Architekt und Stadtplaner
79108 Freiburg, Engesserstr. 4a, Tel. 0761/282860 Fax 1202120

Höhenaufnahme durch:

KIRN INGENIEURE

Dornsteiter Str. 33, 72260 Dornstetten, Tel.: 07443/9615-0, Fax: 07443/9615-20

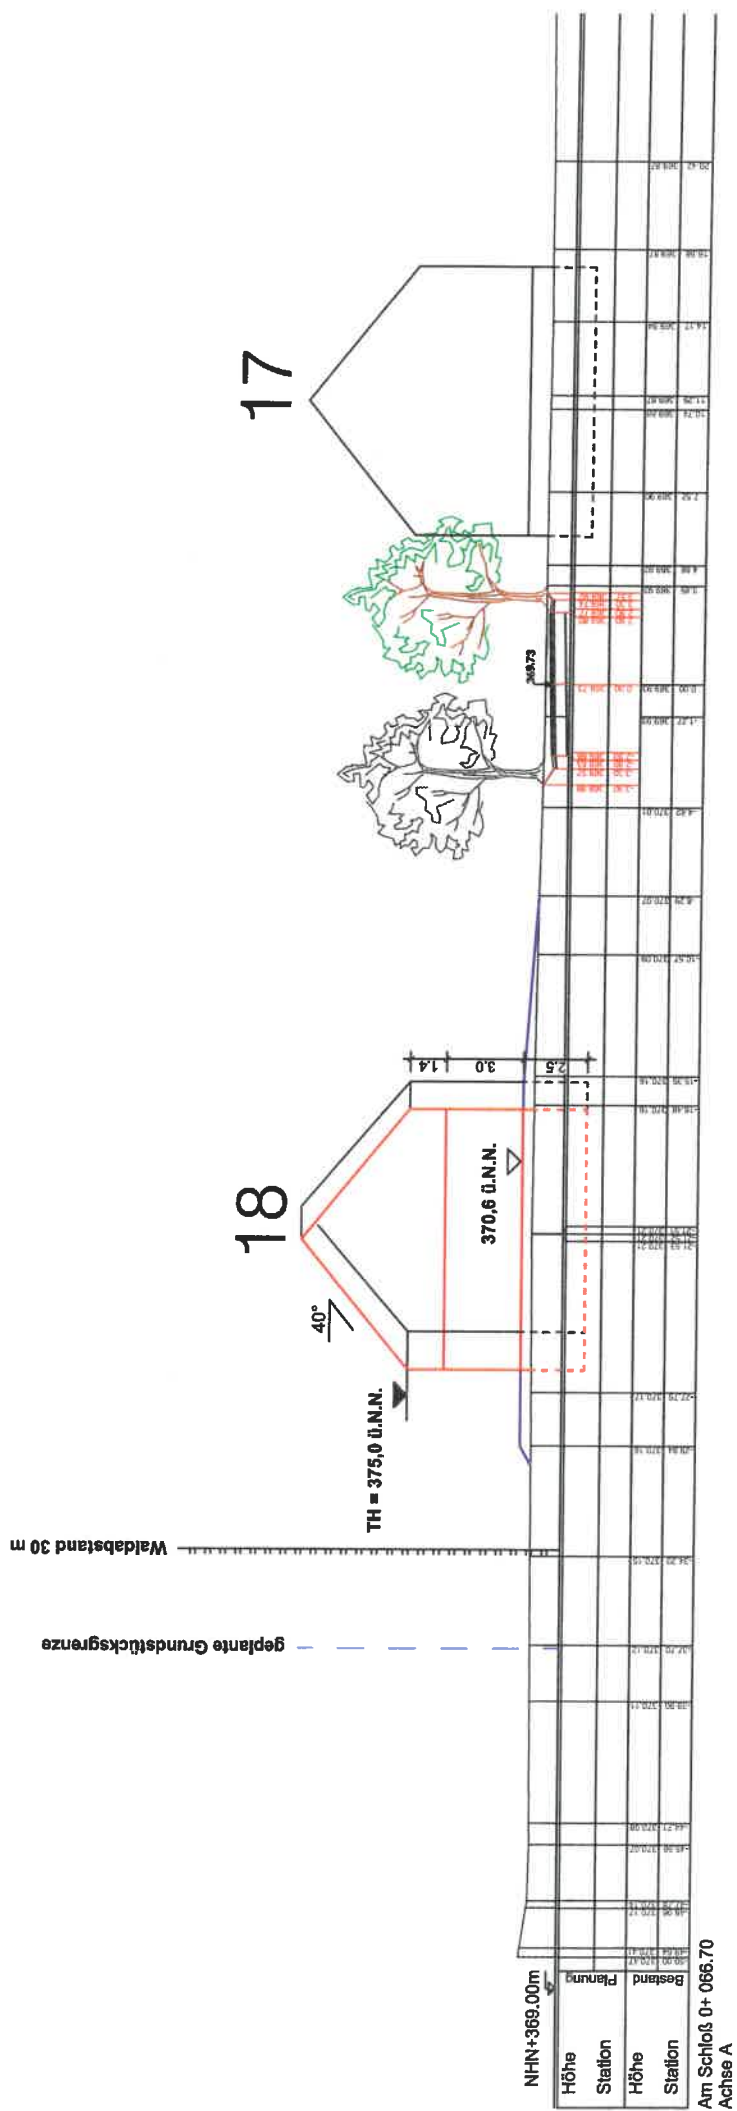

**Gemeinde Simonswald
BPL "Schloss"**

Achse A

Schnitt 0+066.70

M 1:200

Verfasser des Planes:

08.11.2018


KORNELIUS BRENNER

Diplomingenieur, Freier Architekt und Stadtplaner
79108 Freiburg, Engesserstr. 4a, Tel. 0761/282950 Fax 1202120

Höhenaufnahme durch:

KIRN INGENIEURE

Domstetter Str. 33, 72280 Dornstetten, Tel.: 07443/9615-0, Fax: 07443/9615-20

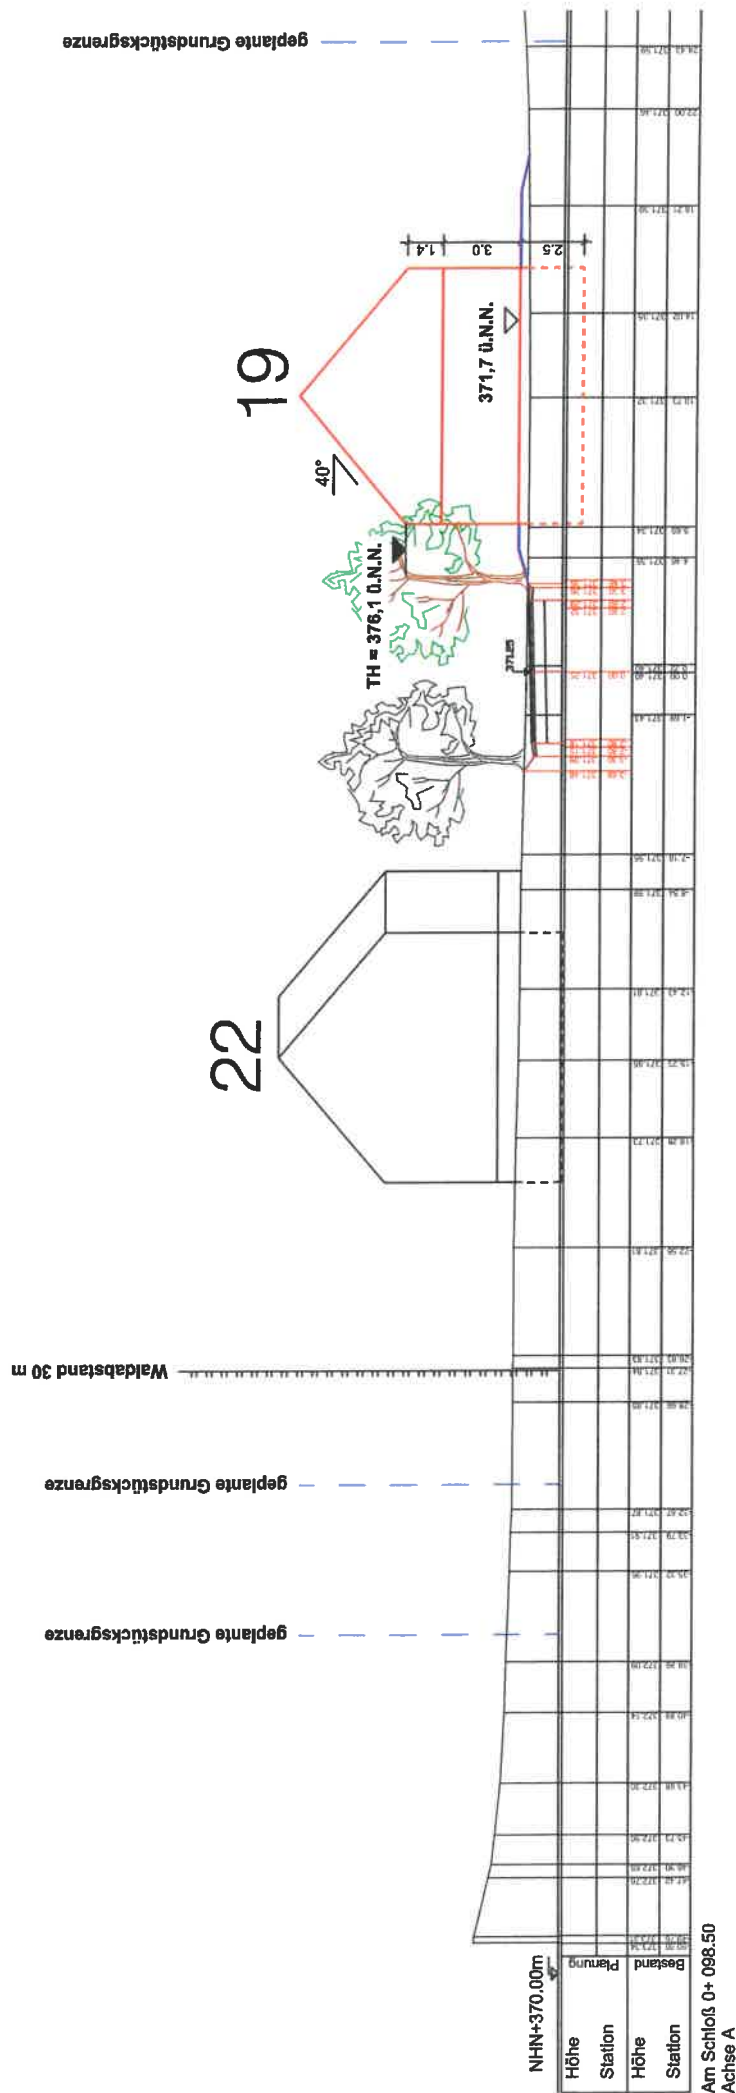

**Gemeinde Simonswald
BPL "Schloss"**

Achse A
Schnitt 0+098.50

M 1:200 08.11.2018

Verfasser des Planes;


KORNELIUS BRENNER

Diplomingenieur, Freier Architekt und Stadtplaner
79108 Freiburg, Engesserstr. 4a, Tel. 0761/282960 Fax 1202120

Höhenaufnahme durch:

KIRN INGENIEURE

Dornseetter Str. 33, 72280 Dornstetten, Tel.: 07443/9615-0, Fax: 07443/9815-20

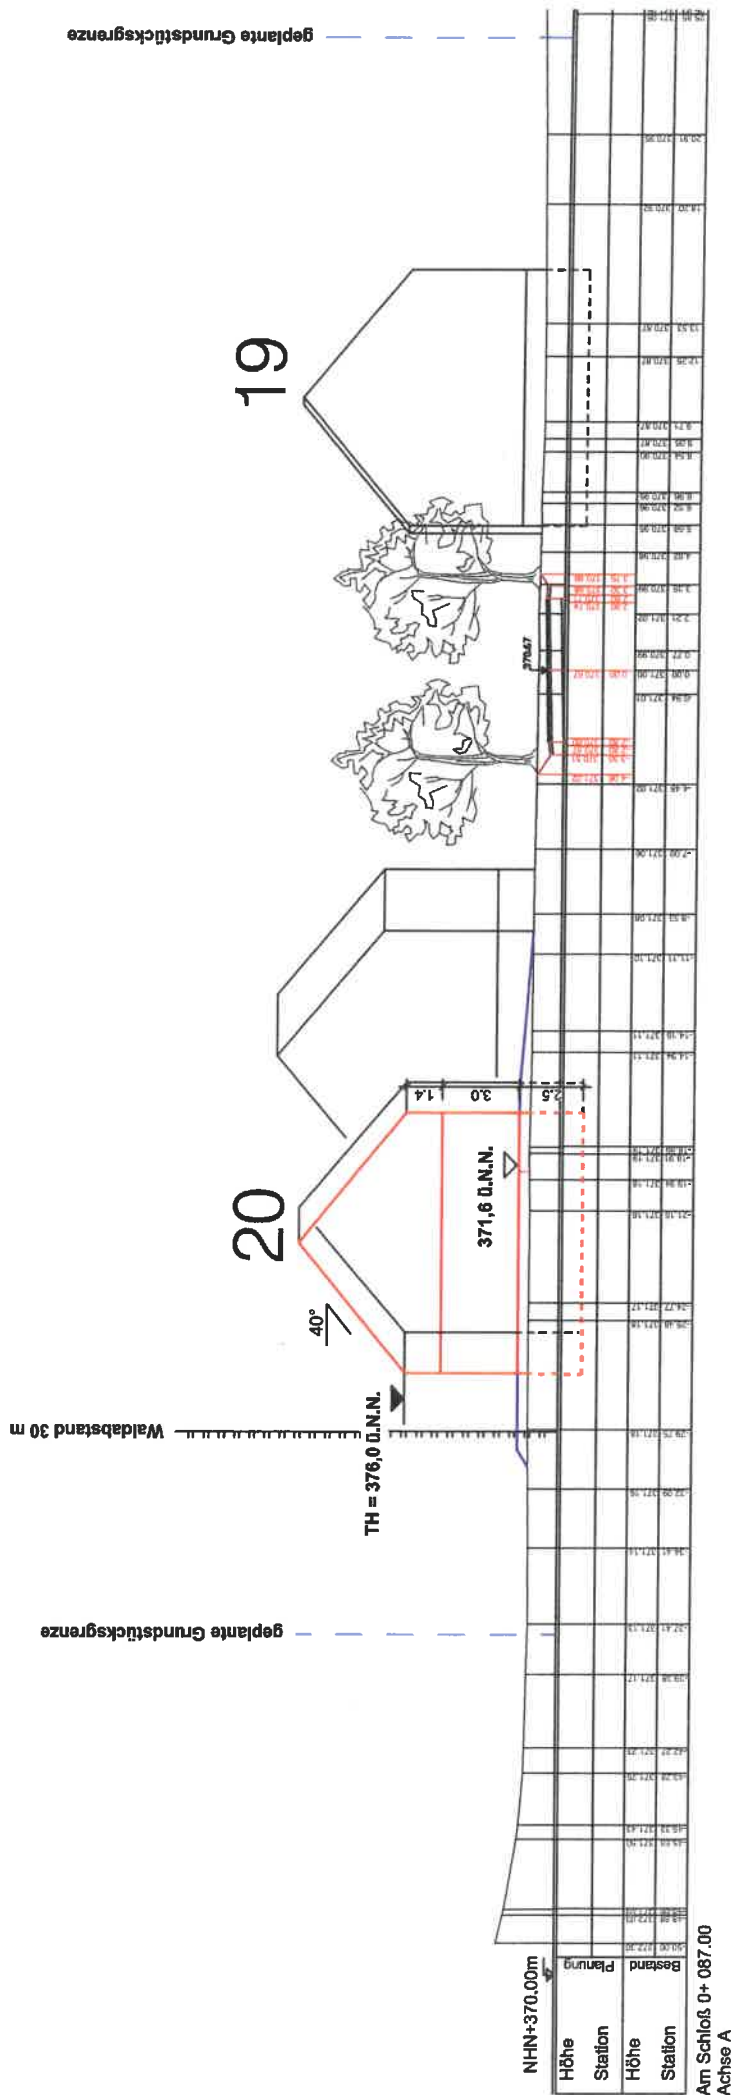


Gemeinde Simonswald
BPL "Schloss"

Achse A
Schnitt 0+087.00

M 1:200
Verfasser des Planes:
08.11.2018



Höhenaufnahme durch:
KIRN INGENIEURE
Dornseiler Str. 33, 72280 Dornseifen, Tel.: 074439615-0, Fax: 074439615-20

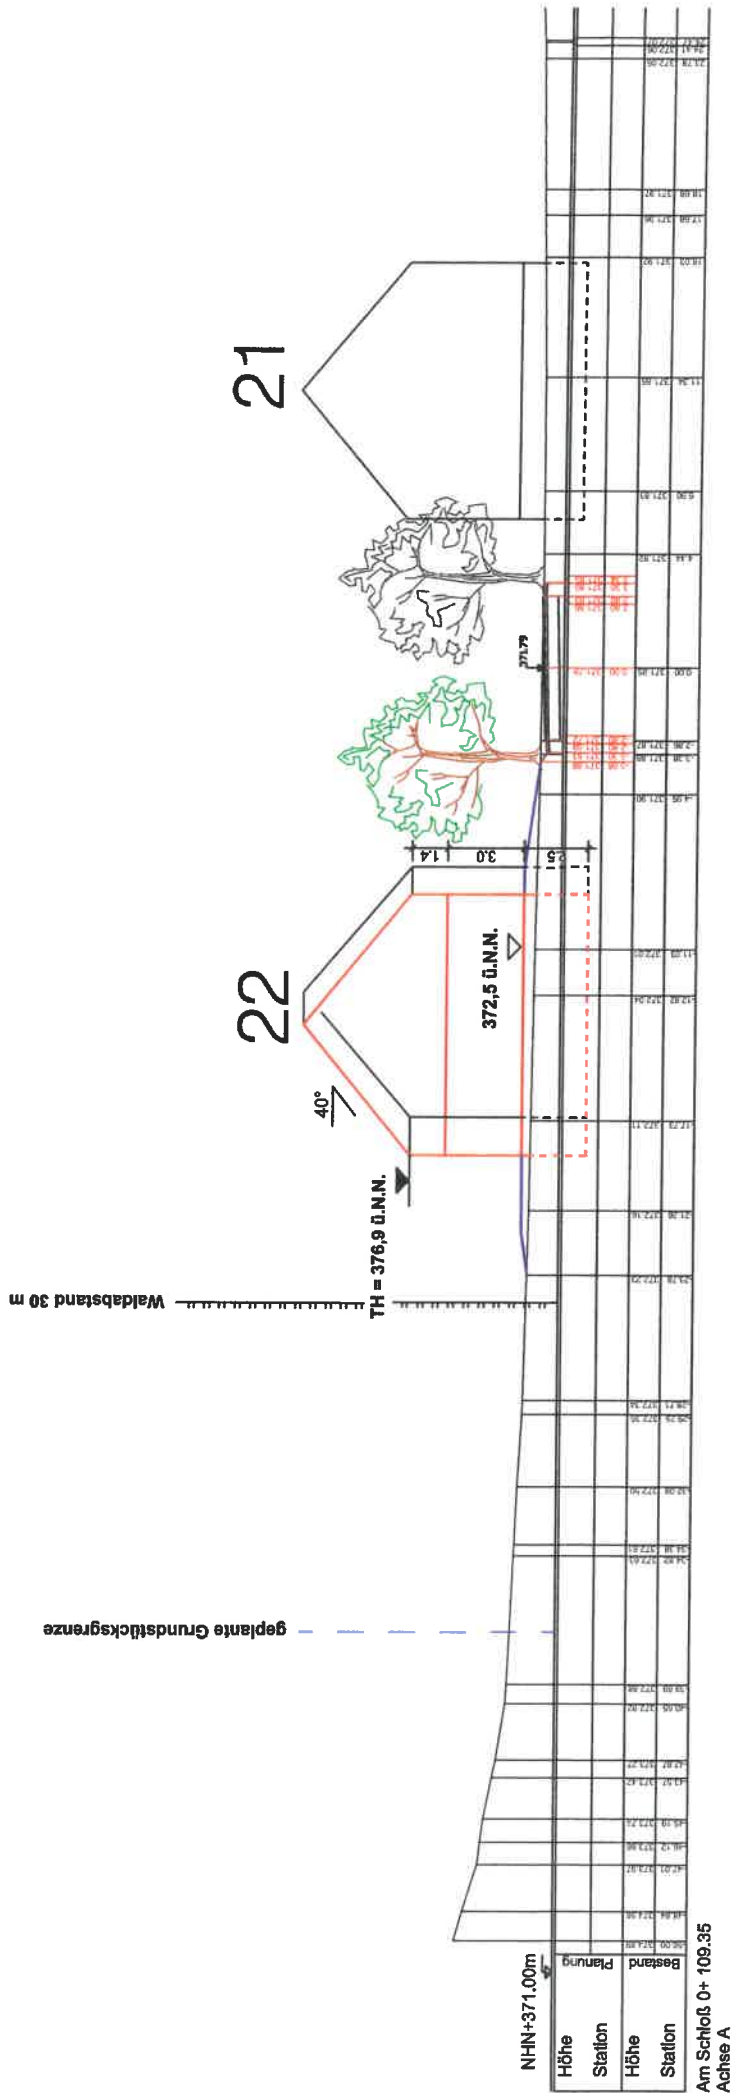

Gemeinde Simonswald
BPL "Schloss"

Achse A
Schnitt 0+109.35

M 1:200
Verfasser des Plans:

08.11.2018




KORNELIUS BRENNER

Diplomingenieur, Freier Architekt und Stadtplaner
79108 Freiburg, Engesserstr. 4a, Tel. 0761/282860 Fax 1202120

Höhenaufnahme durch:

KIRN INGENIEURE

Dornseiler Str. 33, 72280 Dornseifen, Tel.: 074439615-0, Fax: 074439615-20

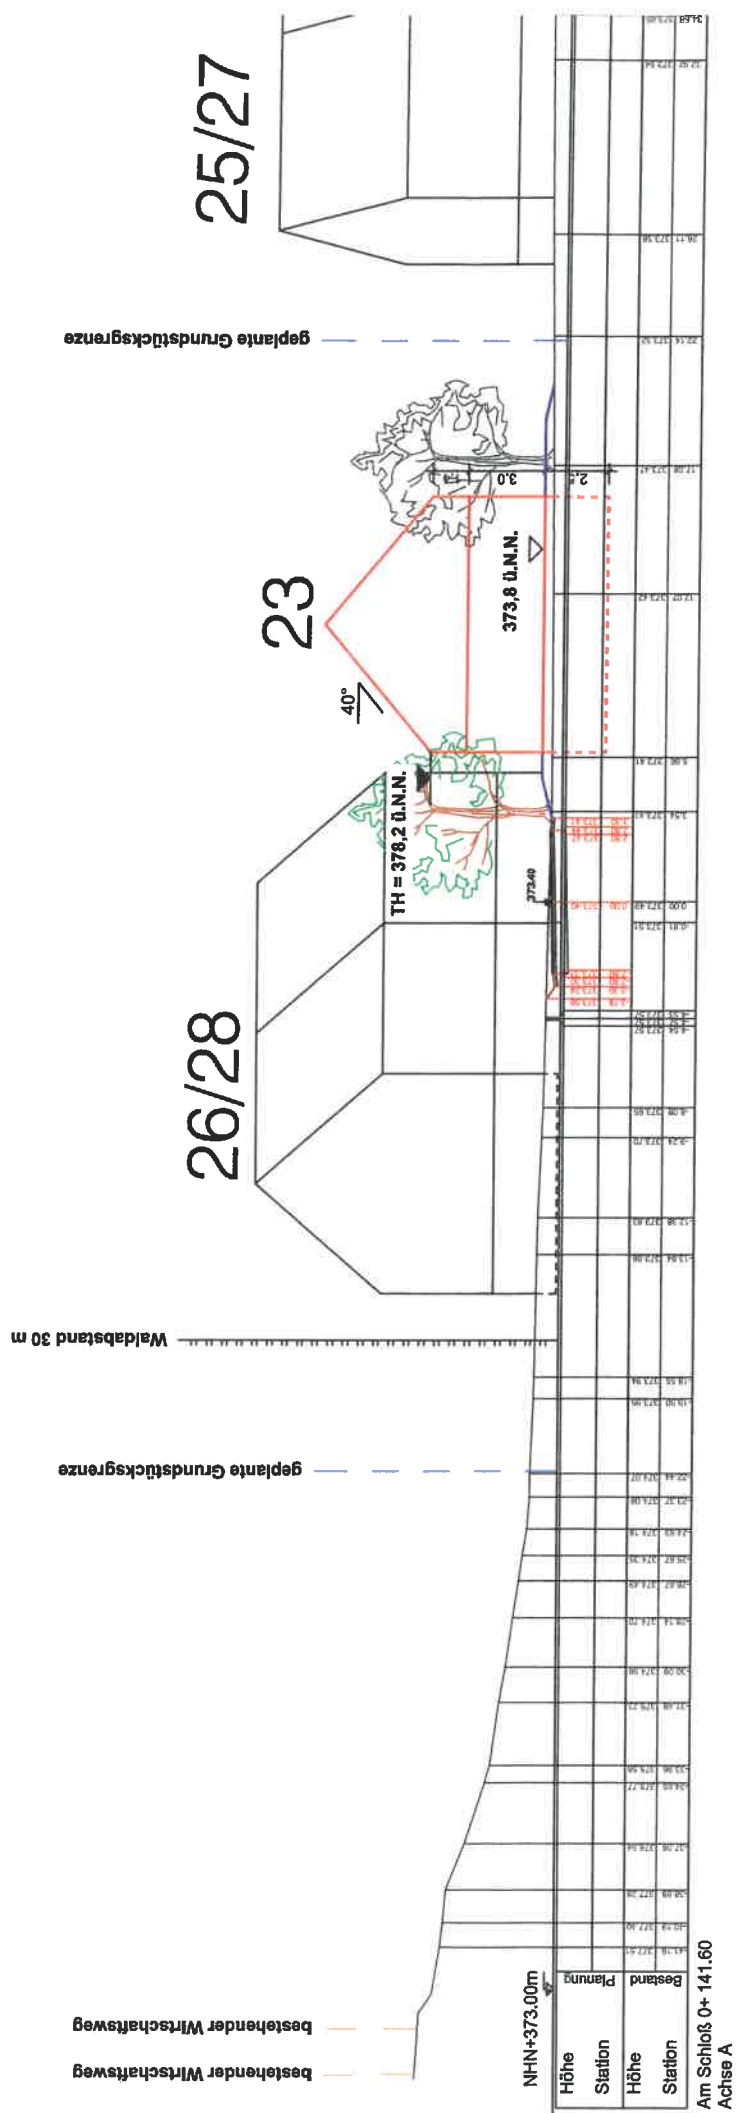

**Gemeinde Simonswald
BPL "Schloss"**

Achse A

Schnitt 0+141.60

M 1:200

M 1:200
Verfasser des Planes:

08.11.2018


KORNELIUS BRENNER

Diplomingenieur, Freier Architekt und Stadtplaner
79108 Freiburg, Engesserstr. 4a, Tel. 0761/282980 Fax 1202120

Höhenaufnahme durch:

KIRN INGENIEURE

Domsleiter Str. 33, 72280 Dornstetten, Tel.: 07443/9815-0, Fax: 07443/9815-20

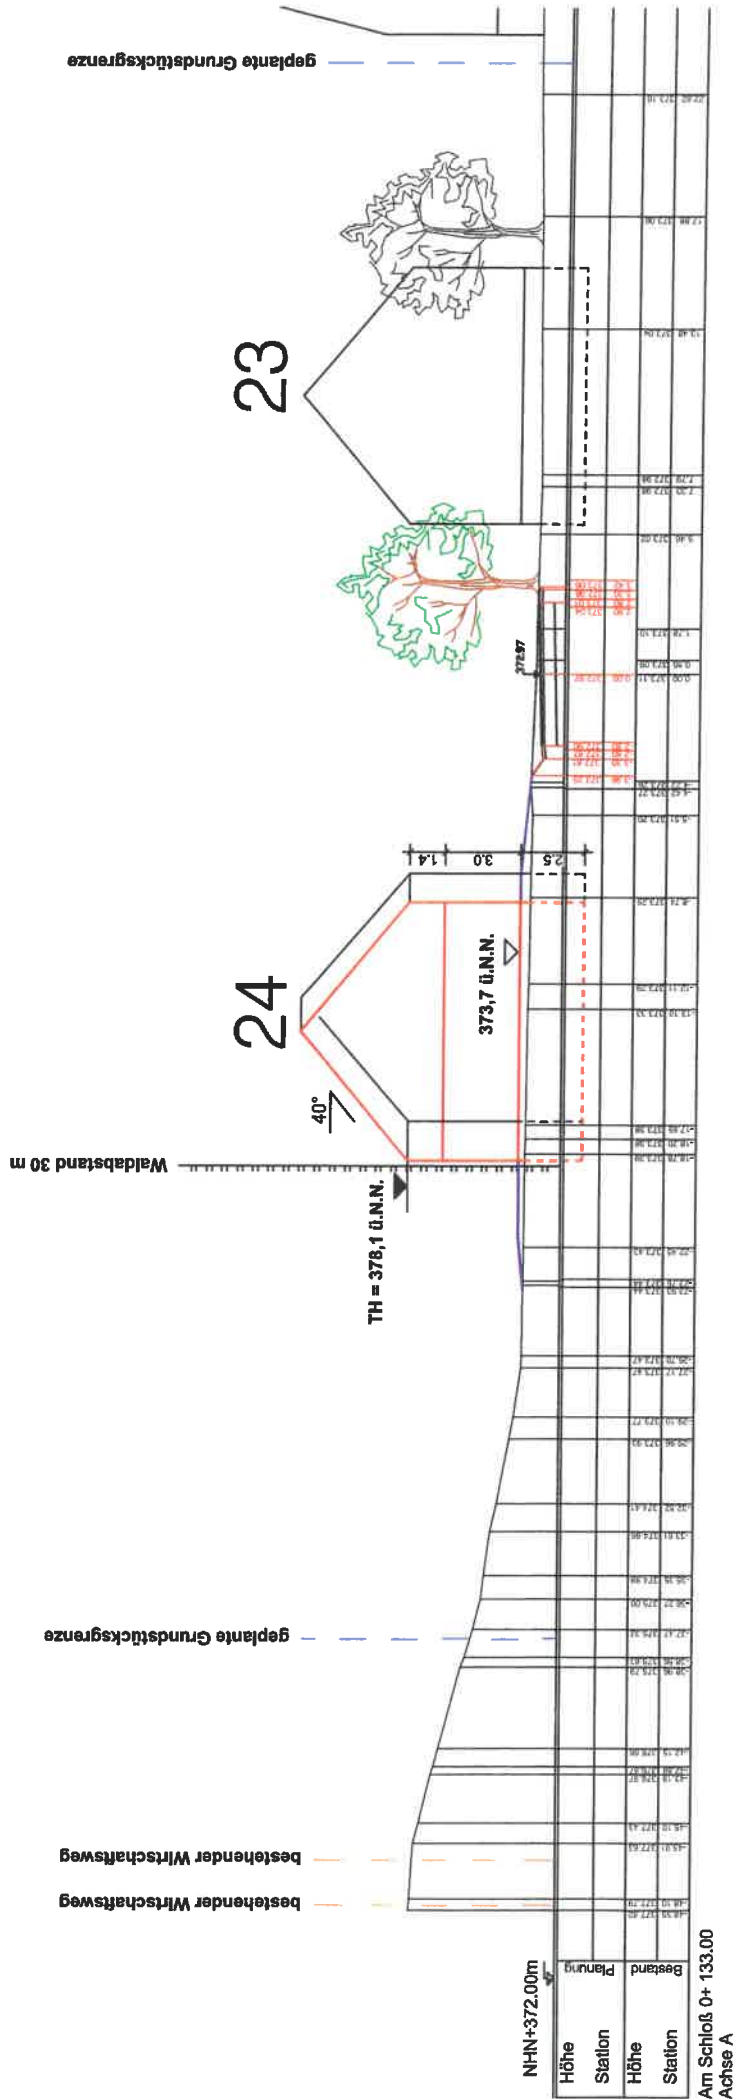

Gemeinde Simonswald
BPL "Schloss"


Achse A
Schnitt 0+133.00

M 1:200
Verfasser des Planes:

08.11.2018

KORNELIUS BRENNER
Diplomingenieur, Freier Architekt und Stadtplaner
79106 Freiburg, Engesstr. 4a, Tel. 0761/282960 Fax 1202120

Höhenaufnahme durch:
KIRN INGENIEURE
Domateller Str. 33, 72280 Domatellen, Tel.: 07443/9615-0, Fax: 07443/9615-20

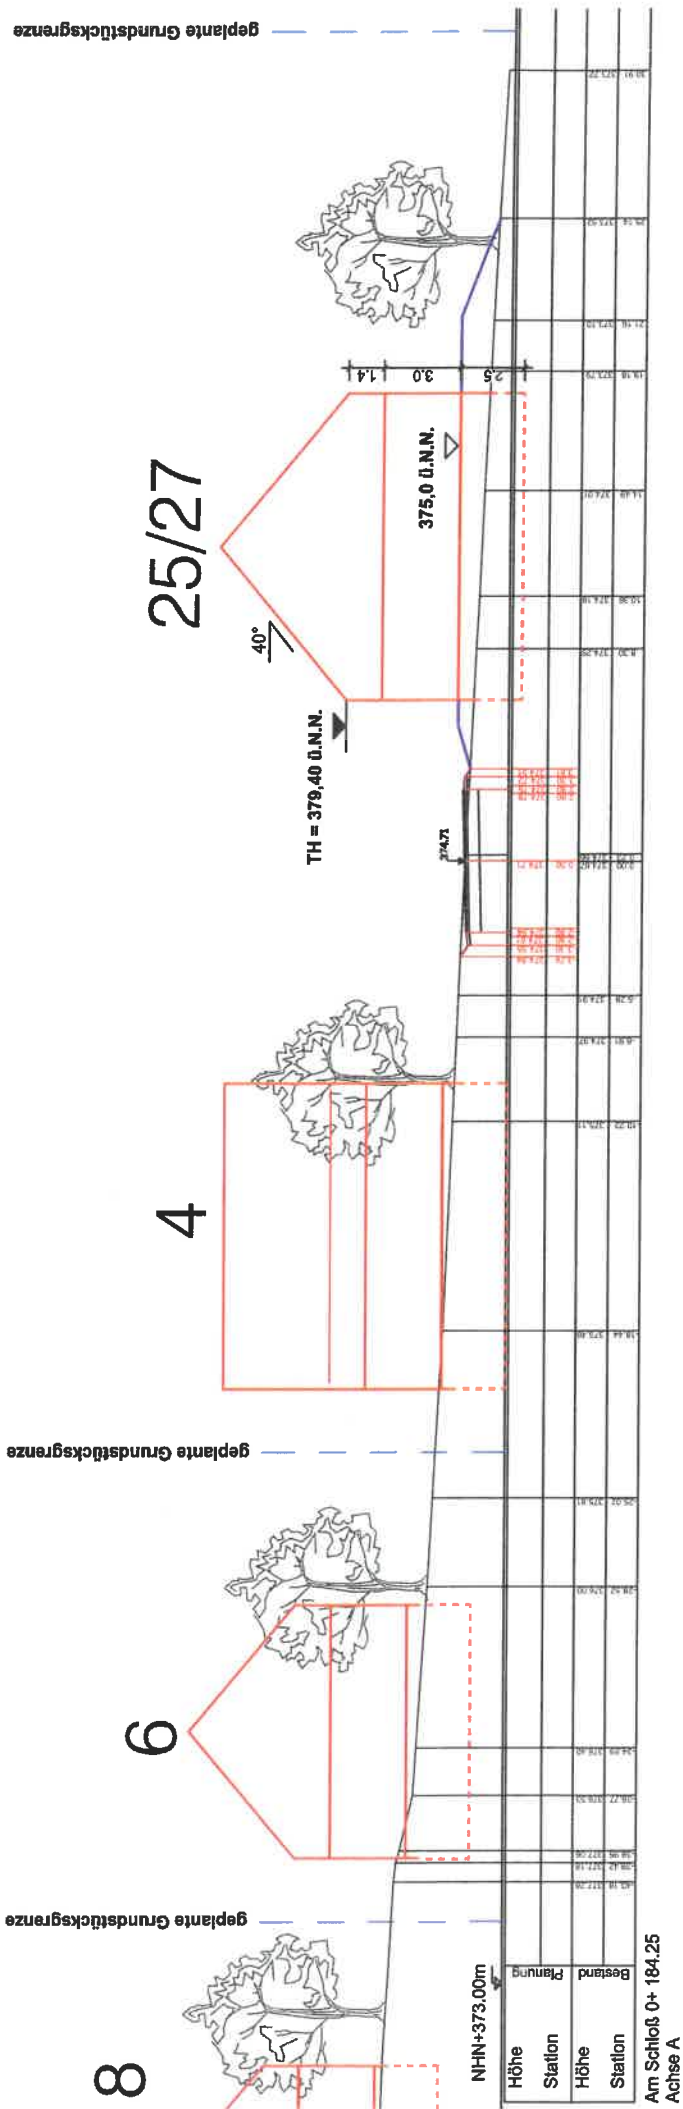

**Gemeinde Simonswald
BPL "Schloss"**


Achse A
Schnitt 0+184.25

M 1:200
Verfasser des Planes:
08.11.2018

KORNELIUS BRENNER
Diplomingenieur, Freier Architekt und Stadtplaner
79108 Freiburg, Engesserstr. 4a, Tel. 0761/282960 Fax 1202120

Höhenaufnahme durch:

KIRN INGENIEURE
Domstetter Str. 33, 72280 Domstetten, Tel.: 07443/9815-0, Fax: 07443/9815-20

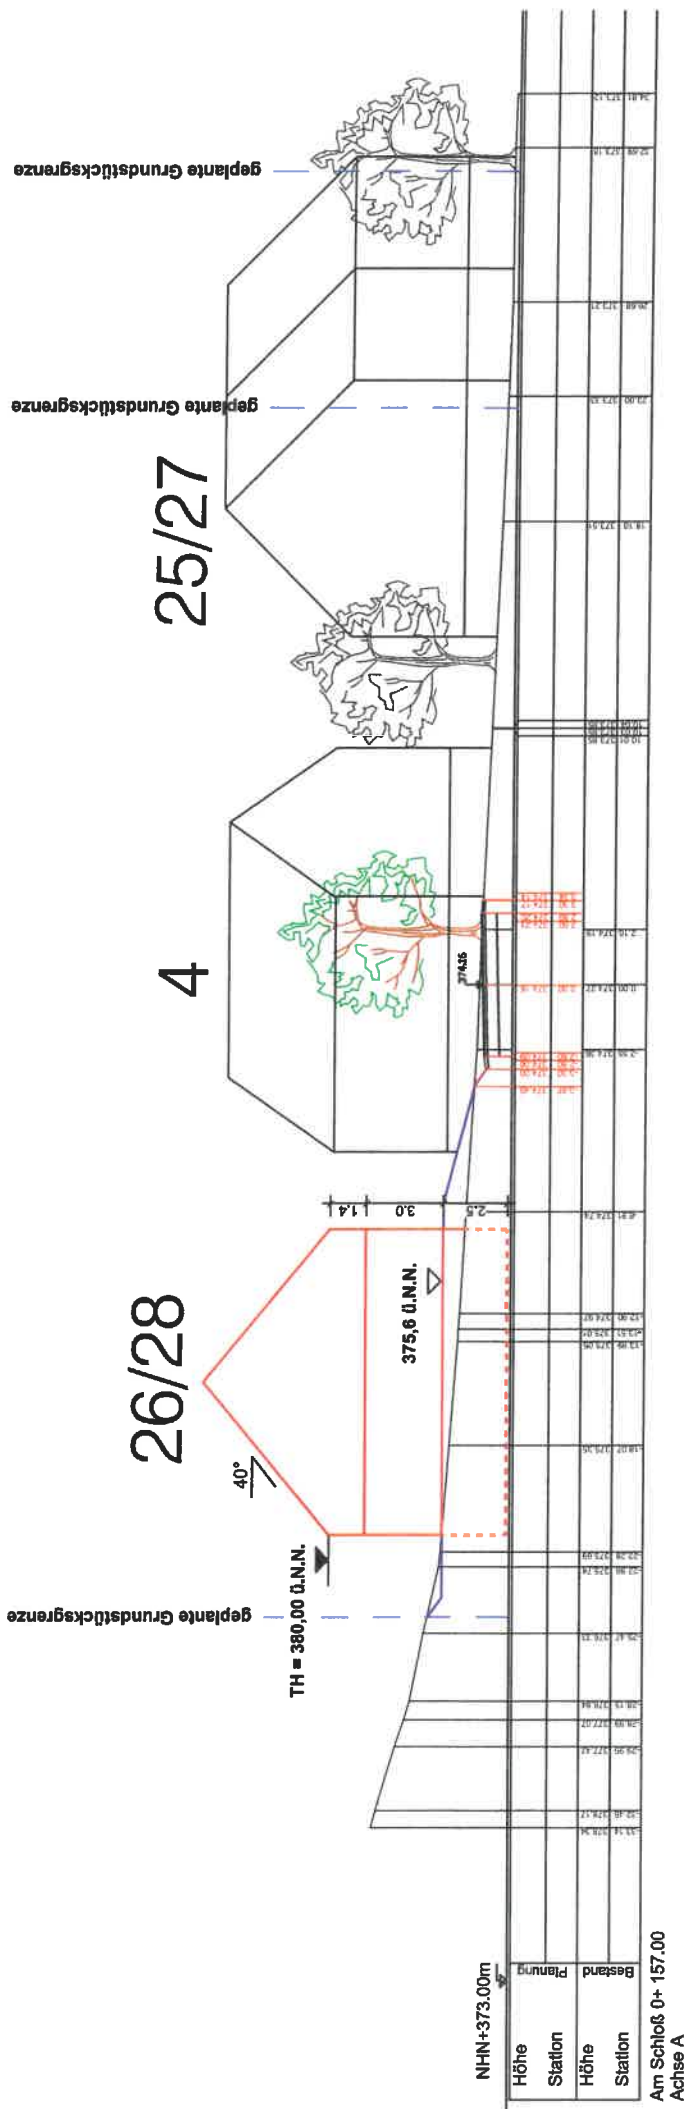

**Gemeinde Simonswald
BPL "Schloss"**

Achse A
Schnitt 0+157.00

M 1:200 08.11.2018

KORNELIUS BRENNER
Diplomingenieur, Freier Architekt und Stadtplaner
79108 Freiburg, Engesserstr. 4a, Tel. 0761/282360 Fax 1202120

Höhenaufnahme durch:
KIRN INGENIEURE
Domstetter Str. 33, 72280 Dornstetten, T

Domstetter Str. 33, 72280 Dornstetten, Tel.: 07443/9615-0, Fax: 07443/9815-20

