


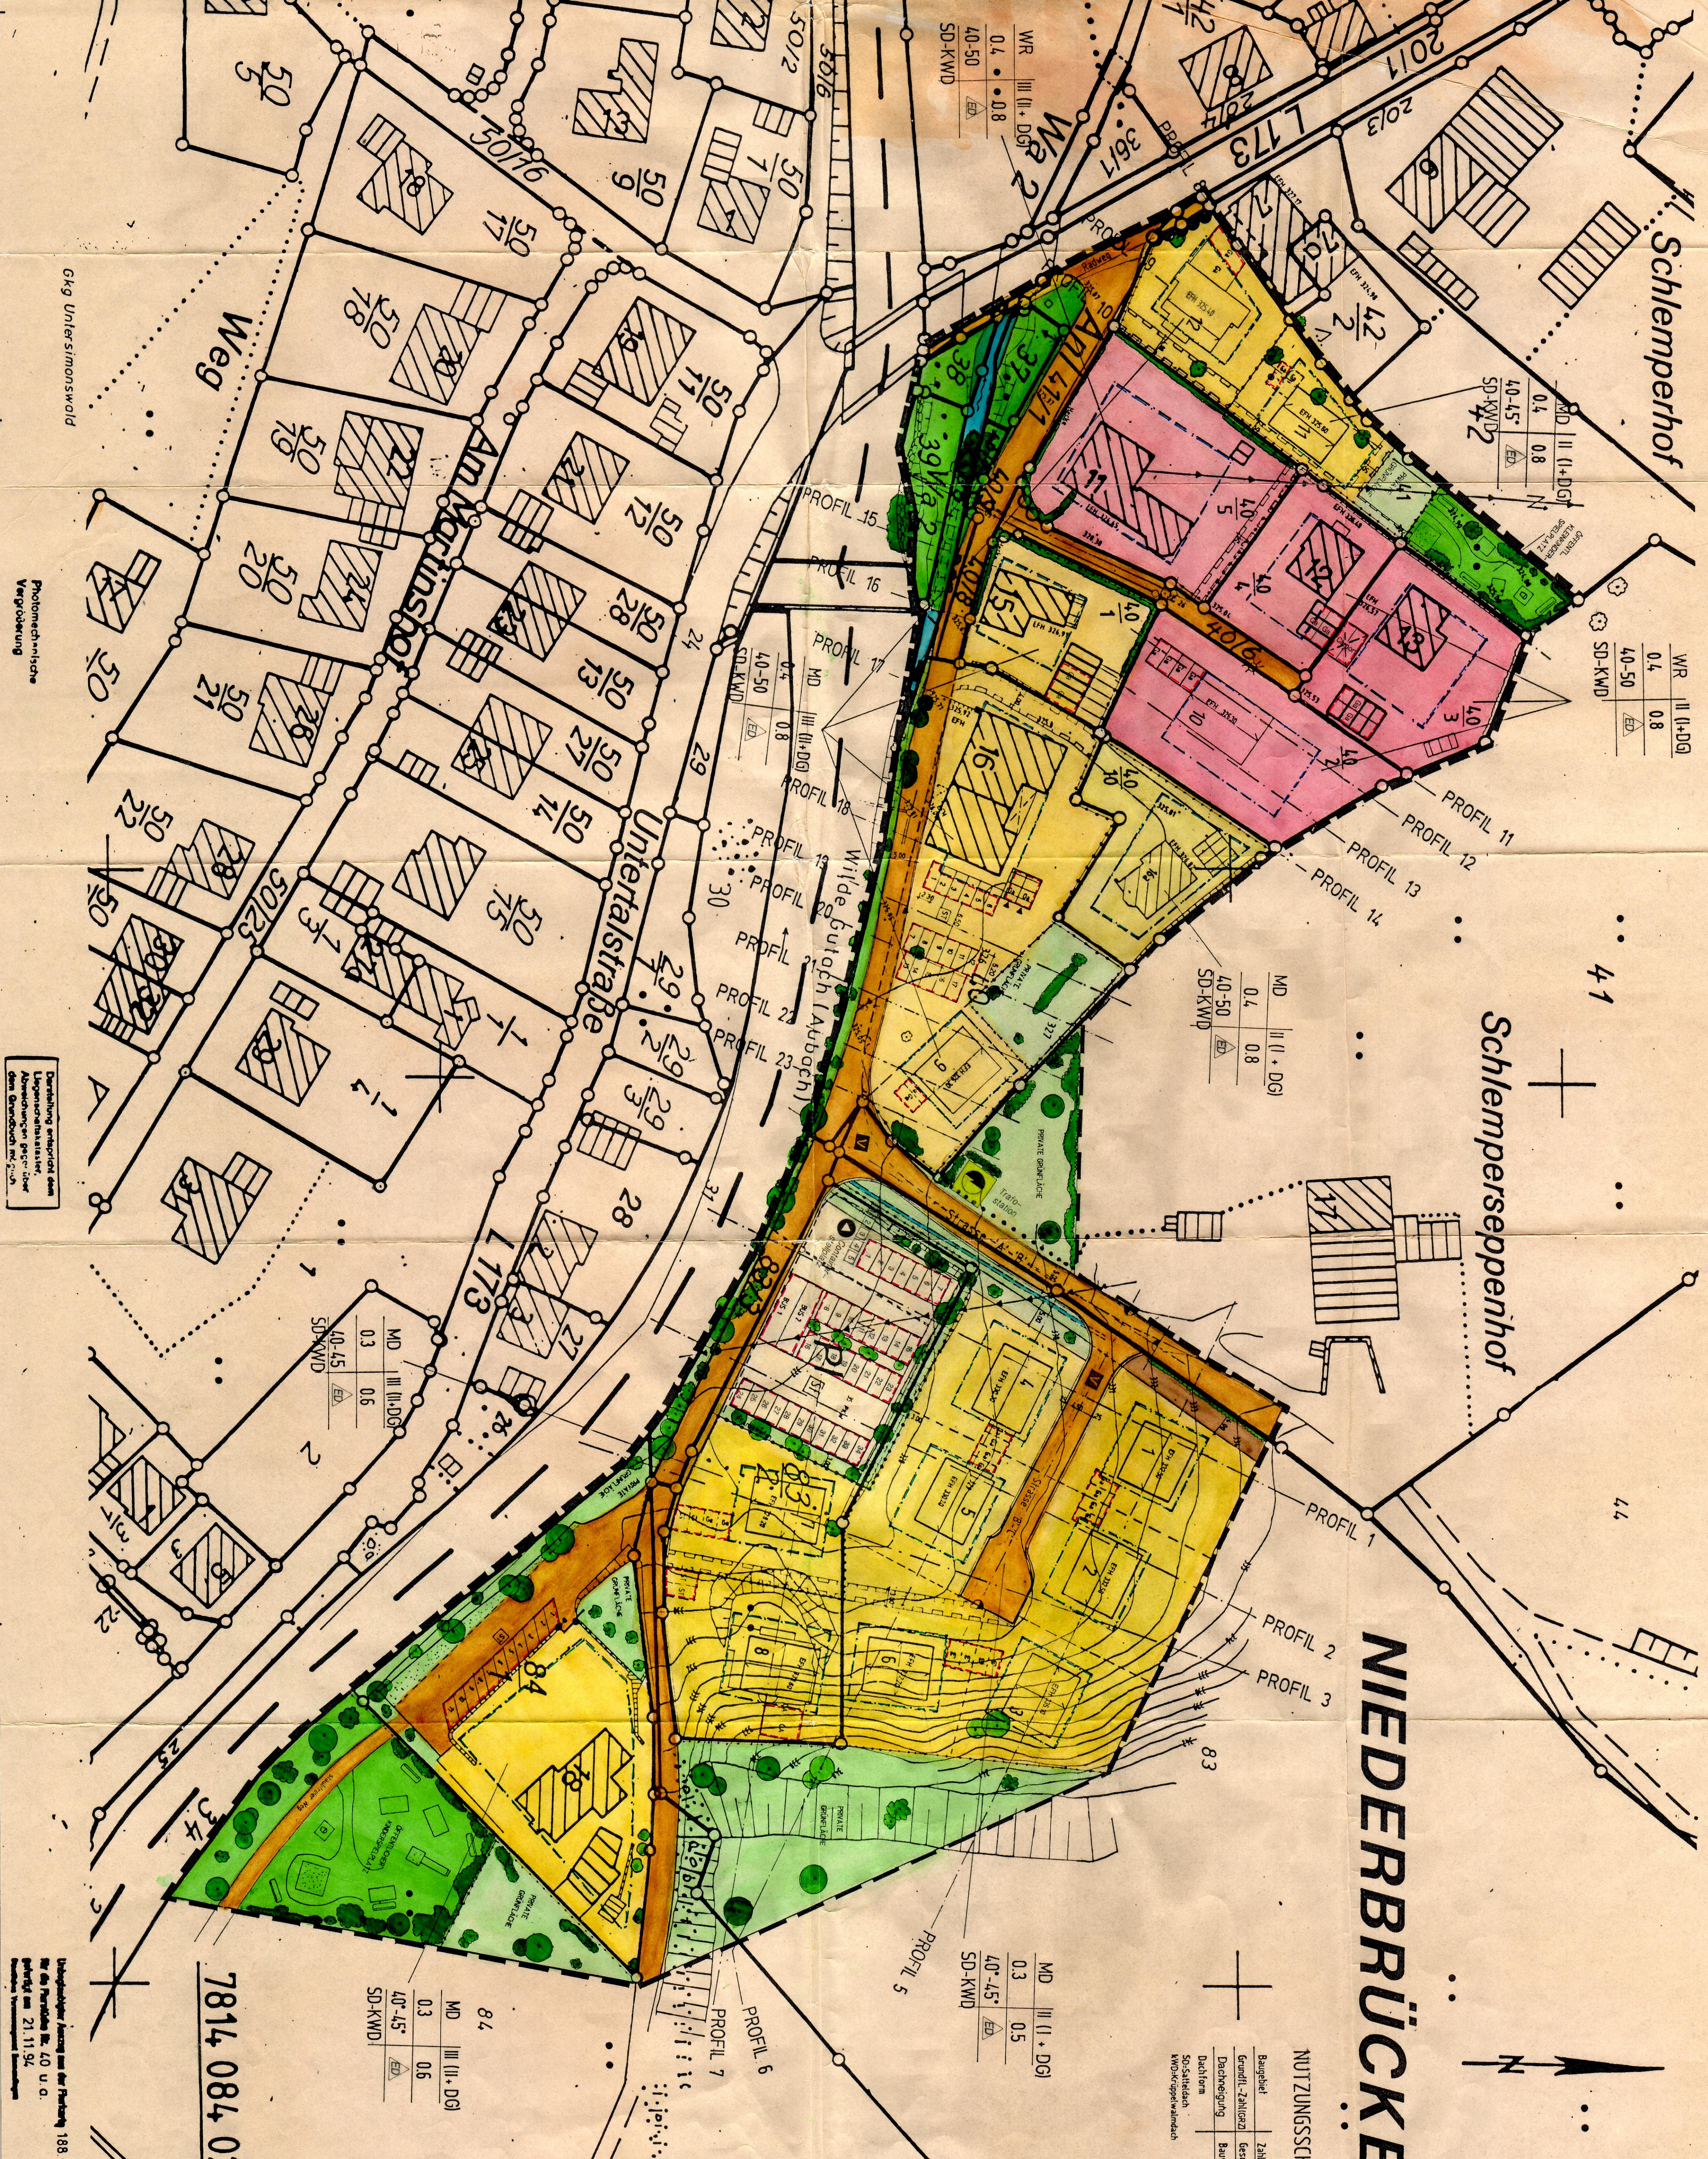

PLANZEICHEN

1. Art der baulichen Nutzung

2. Bauweise

3. Überbaubare Grundstücksfläche

4. Zahl der baulichen Nutzung

5. Verkehrsflächen

6. Grünflächen

7. Sonst. Darstellungen und Festsetzungen

8. Flächen für Versorgungsanlagen

9. Fläche für Wasserwirtschaft

LEGENDE

Maßstab M. 1:500

Gemeinde Simonswald

Der Gemeindevorstand

Der Planer:

Verfahren: 14.06.1995

BEBAUUNGSPLAN "An der Niederbrücke"

GEMEINDE SIMONSWALD

GEFÄHRDUNG ALT-SIMONSWALD

Fertigung 2

Abgabe 1