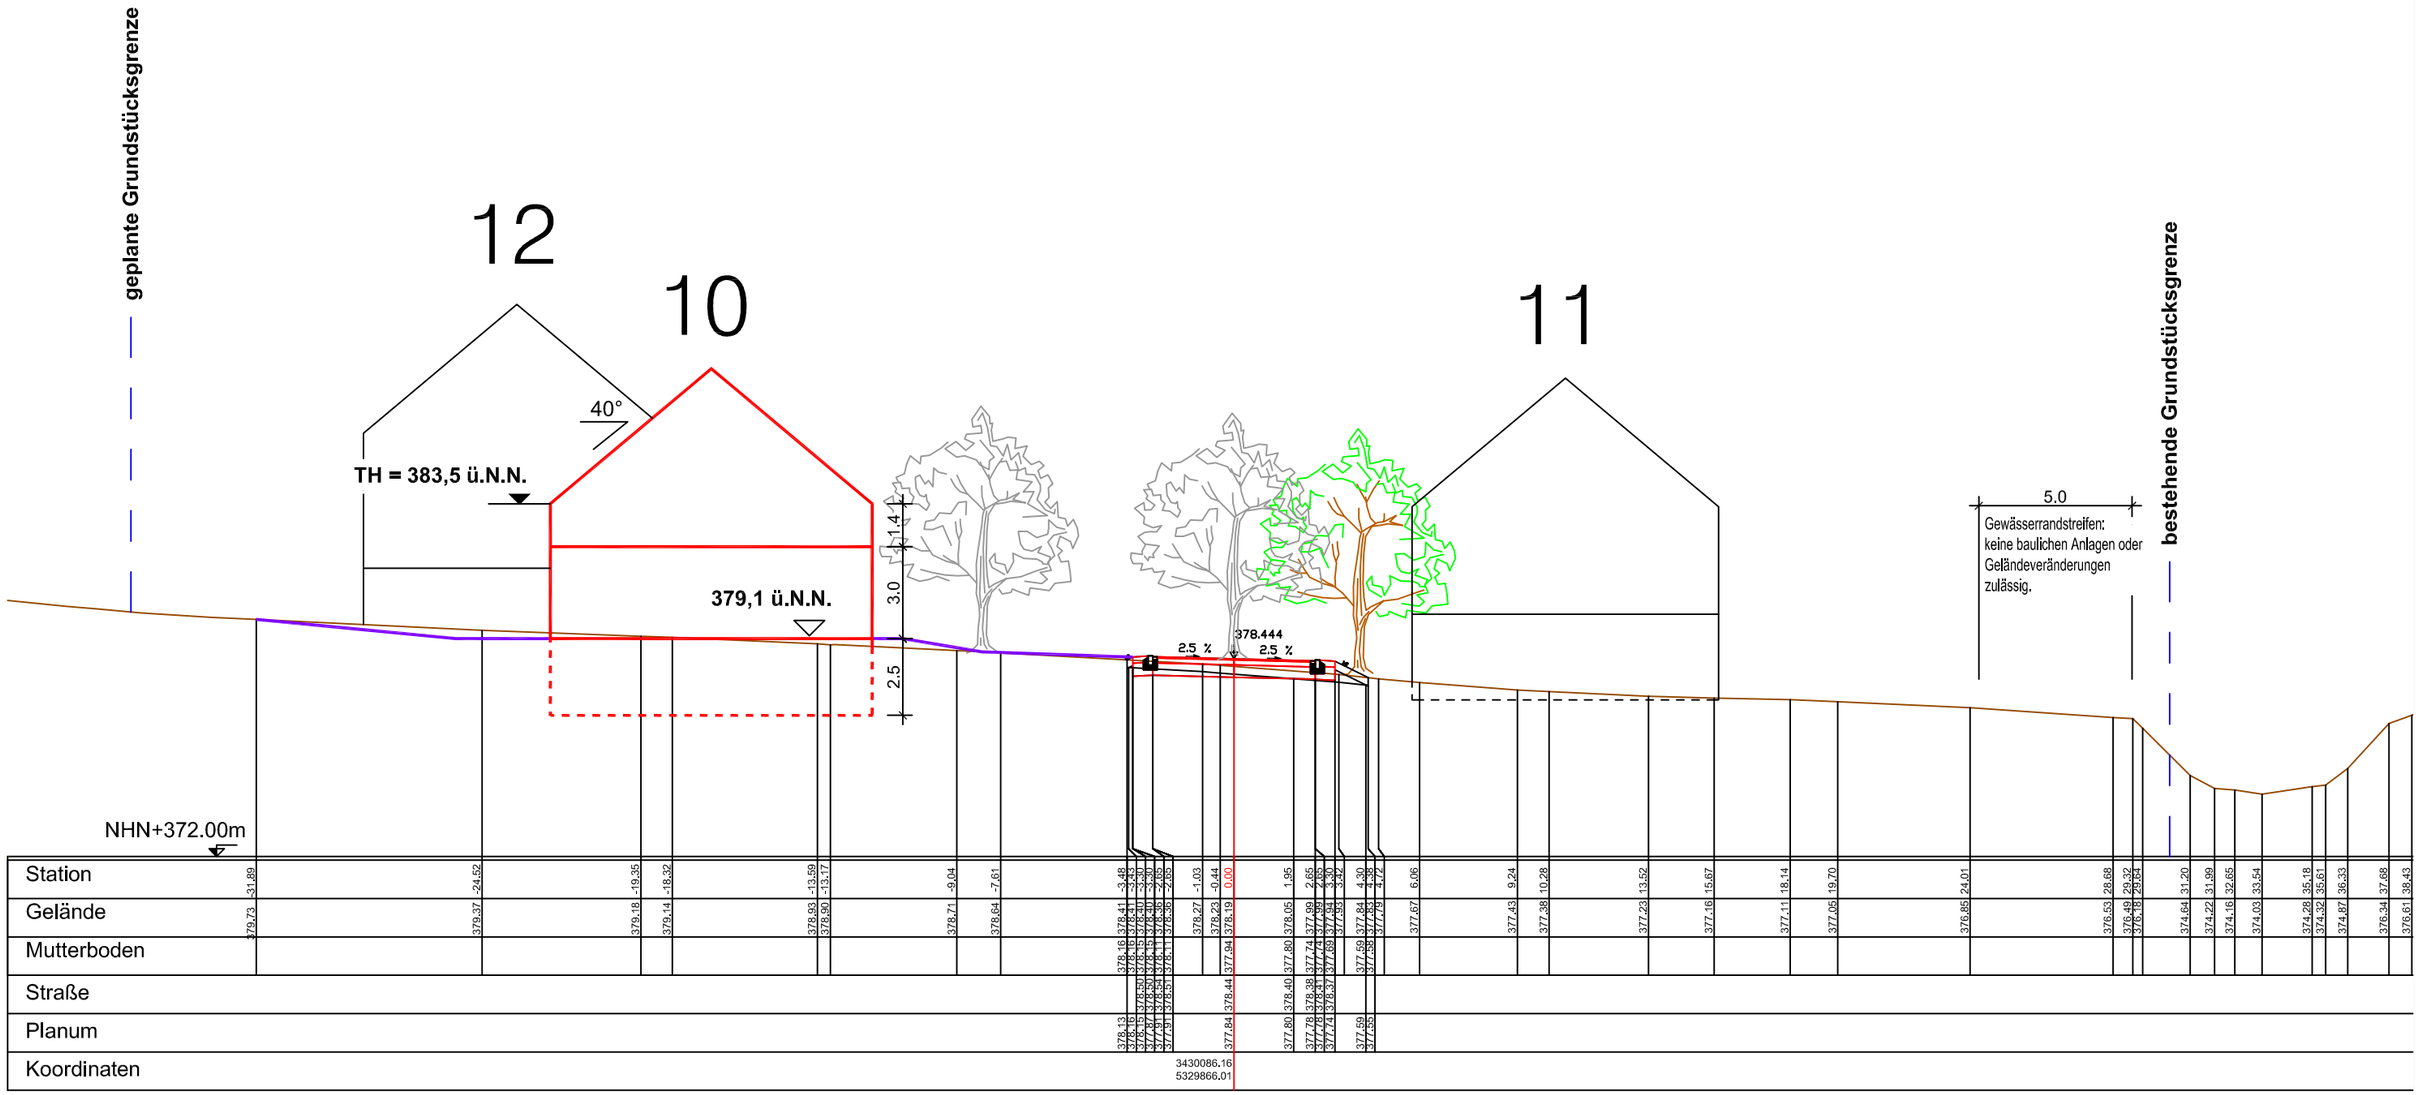
geplante Grundstücksgrenze
bestehende Grundstücksgrenze
12
10
11
40°
TH = 383,5 ü.N.N.
379,1 ü.N.N.
1.4
3.0
2.5
2.5 %
2.5 %
378.444
5.0
Gewässerrandstreifen:
keine baulichen Anlagen oder
Geländeveränderungen
zulässig.
NHN+372.00m

| | | |