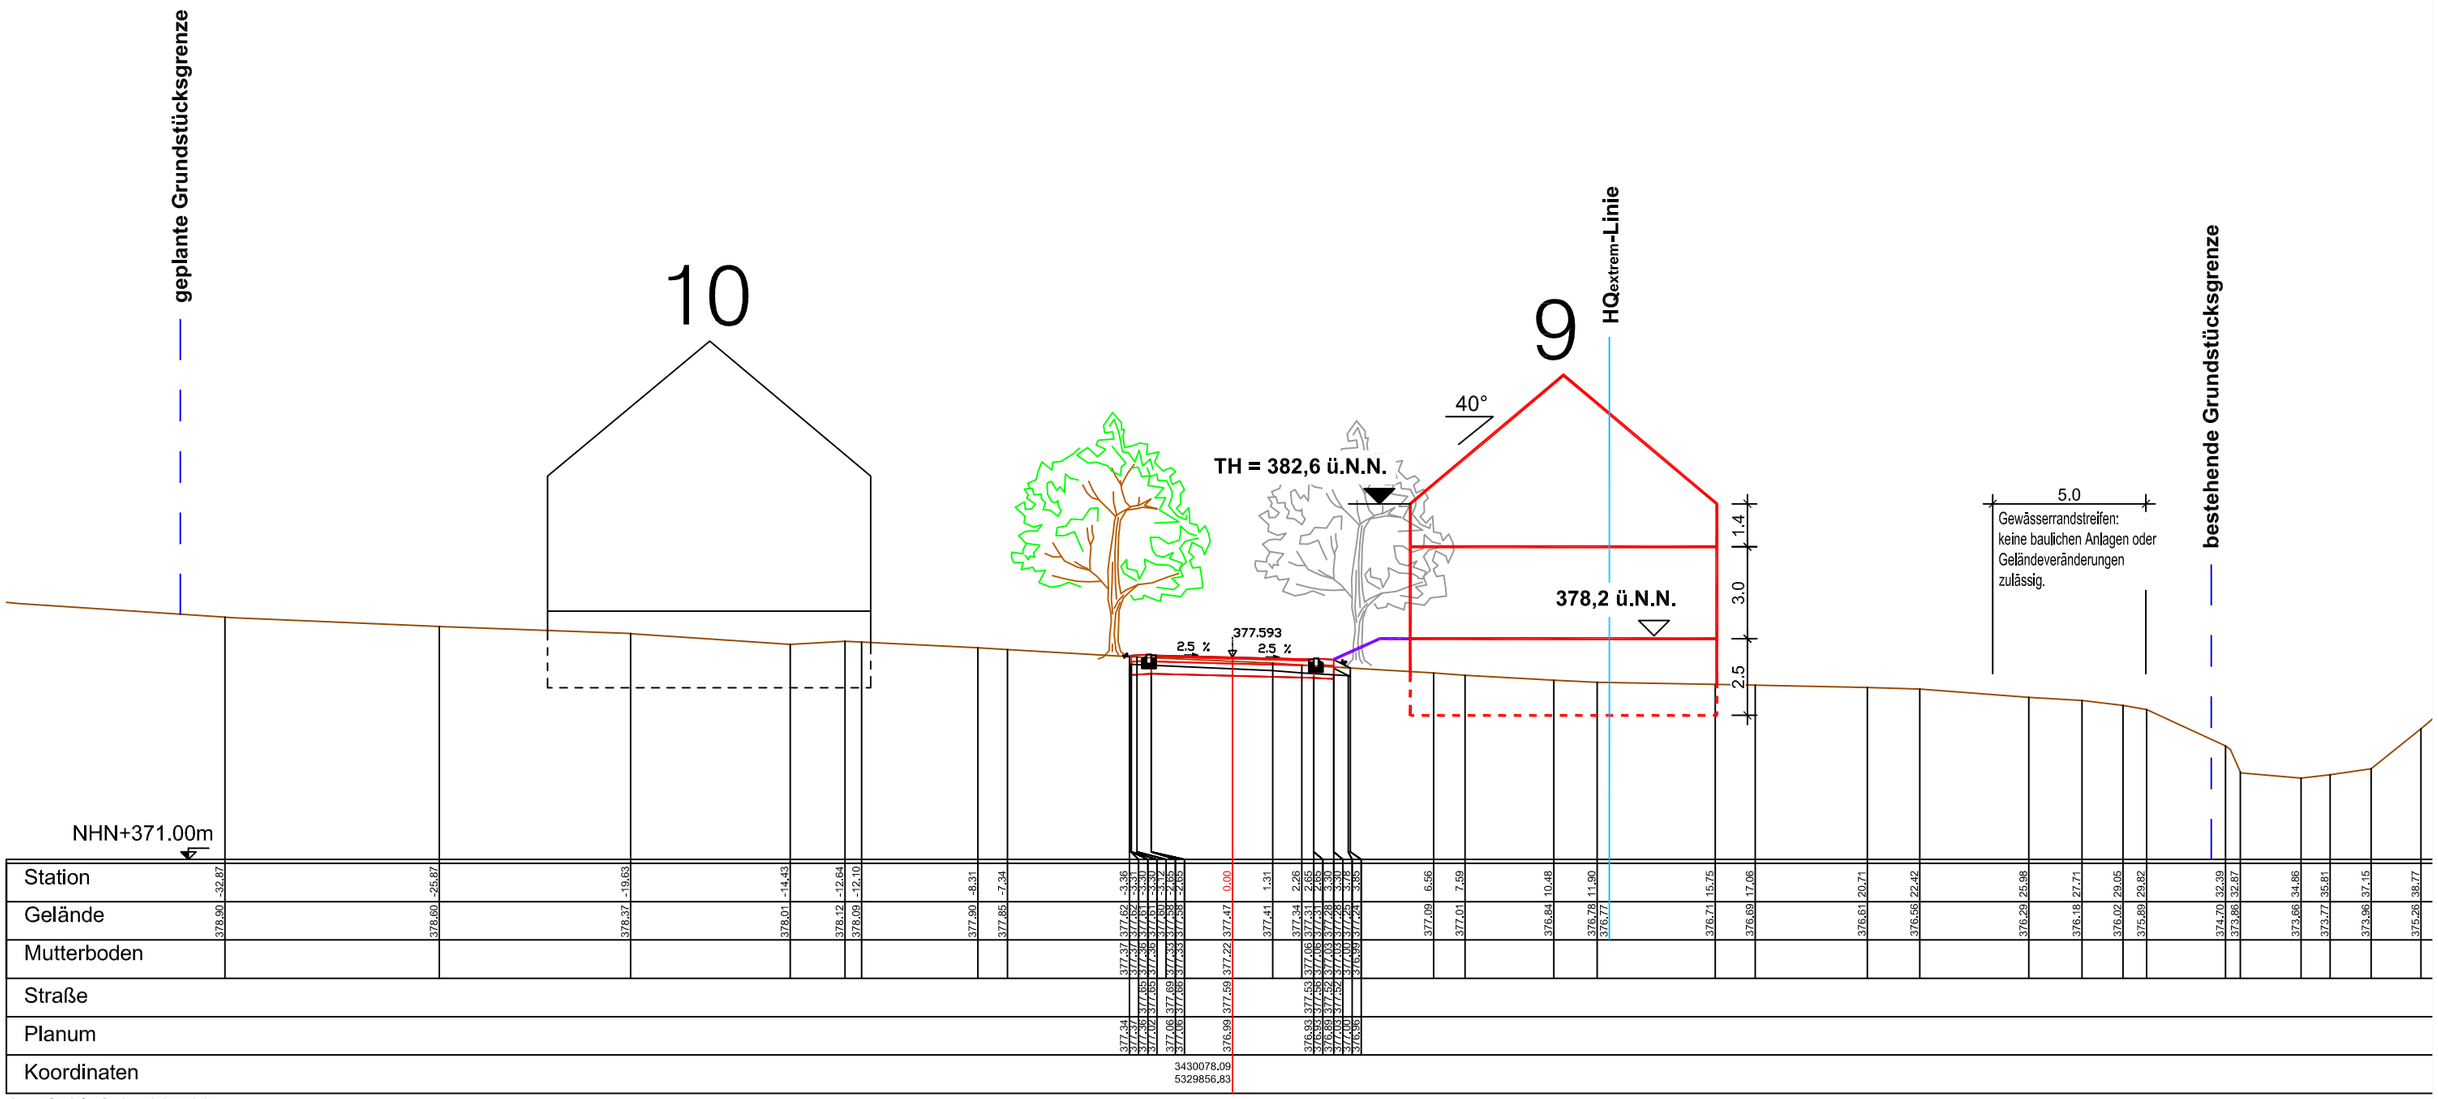
geplante Grundstücksgrenze
10
9
HQextrem-Linie
40°
TH = 382,6 ü.N.N.
378,2 ü.N.N.
1.4
3.0
2.5
5.0
Gewässerrandstreifen:
keine baulichen Anlagen oder
Geländeveränderungen
zulässig.
bestehende Grundstücksgrenze
2.5 %
377.593
2.5 %
NHN+371.00m

| | | |