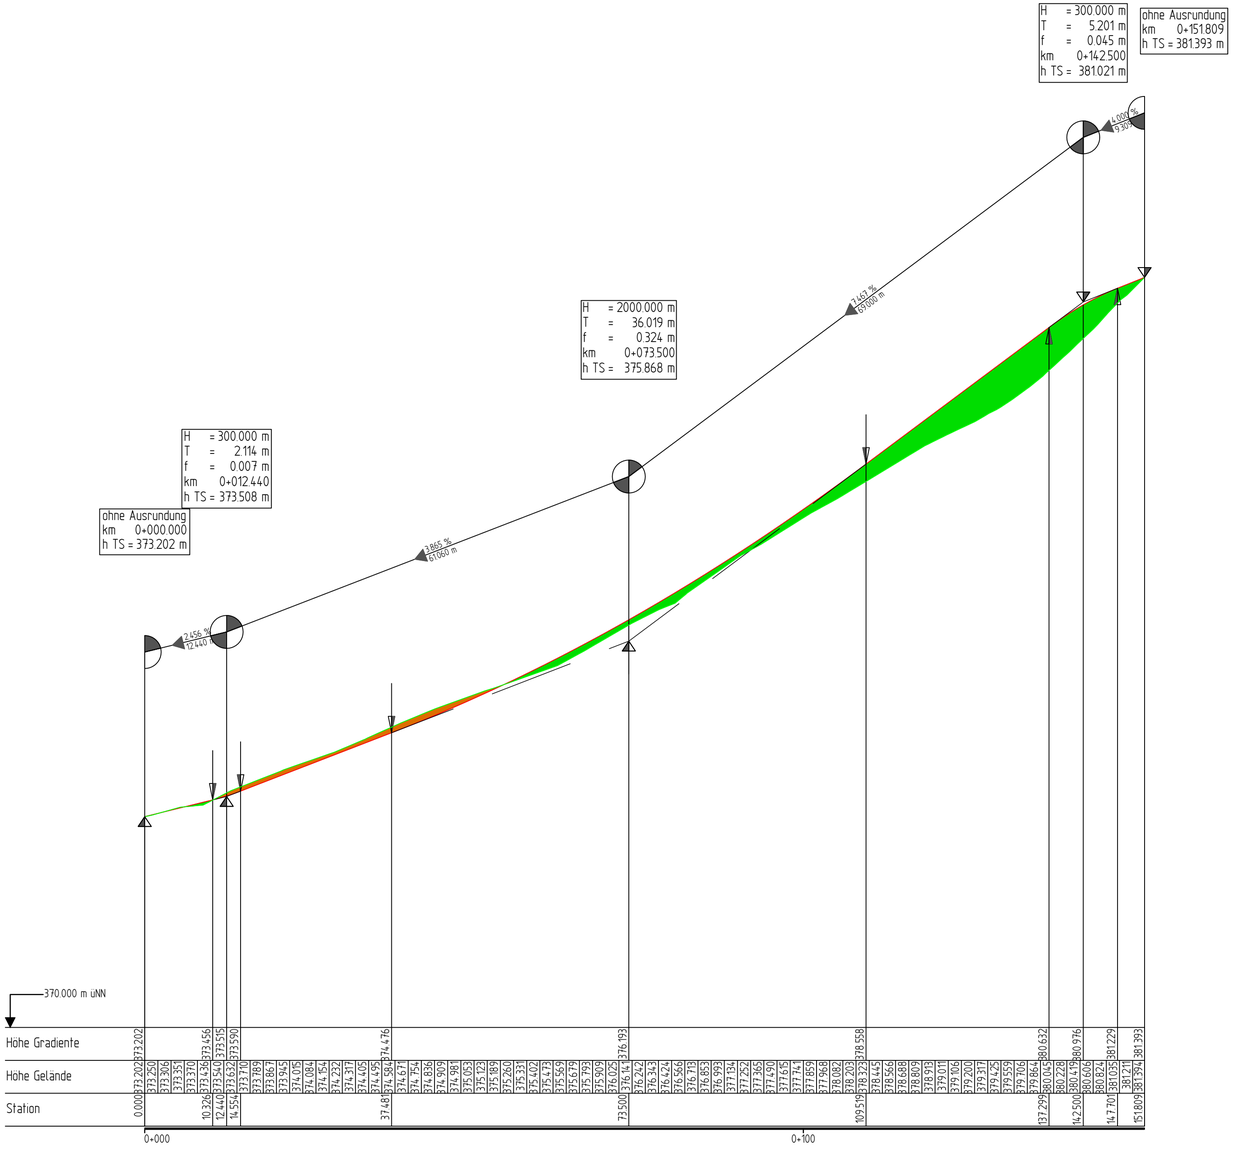

Zeichenlegende:

Neigungsbrechpunkt mit Angabe von Gefälle (-) und Steigung (+) in Prozent, Länge der Gefälle- / Steigungsstrecke und Halbmesser

Gradientenhochpunkt

Gradiententiefpunkt

Flächenabtrag

Flächenauftrag

6.2

INDEX	DATUM	NAME	ART DER ÄNDERUNG
a			

Max-Eyth-Str. 15
72250 Freudenstadt
TELEFON (07441) 915928-0
TELEFAX (07441) 915928-20
E-Mail: Freudenstadt@Kirn-Ingenieure.de
Internet: www.kirn-ingenieure.de

KIRN INGENIEURE
BERATENDE INGENIEURE

GEMEINDE SIMONSWALD

ERSCHLIESSUNG
BAUGEBIET
"SCHLOSS"

- AUSFÜHRUNGSPLANUNG -

Längsschnitt Achse B

MASSSTAB 1 : 500

	DATUM	UNTERSCHRIFT
GEZEICHNET	03.08.2021	ML
GEPRÜFT	03.08.2021	HE
GESEHEN	03.08.2021	HE

ERSATZ FÜR

PLANNUMMER 2015-2251 406.2

AUFTRAGGEBER:

DATUM UNTERSCHRIFT

PLANVERFASSER:

DATUM UNTERSCHRIFT

LIEBER 210803 N:\Projekte\Simonswald\2015-2251 BG Schloss\CAD\1. Anhalt\1.2015-2251 HP_GP.dwg