
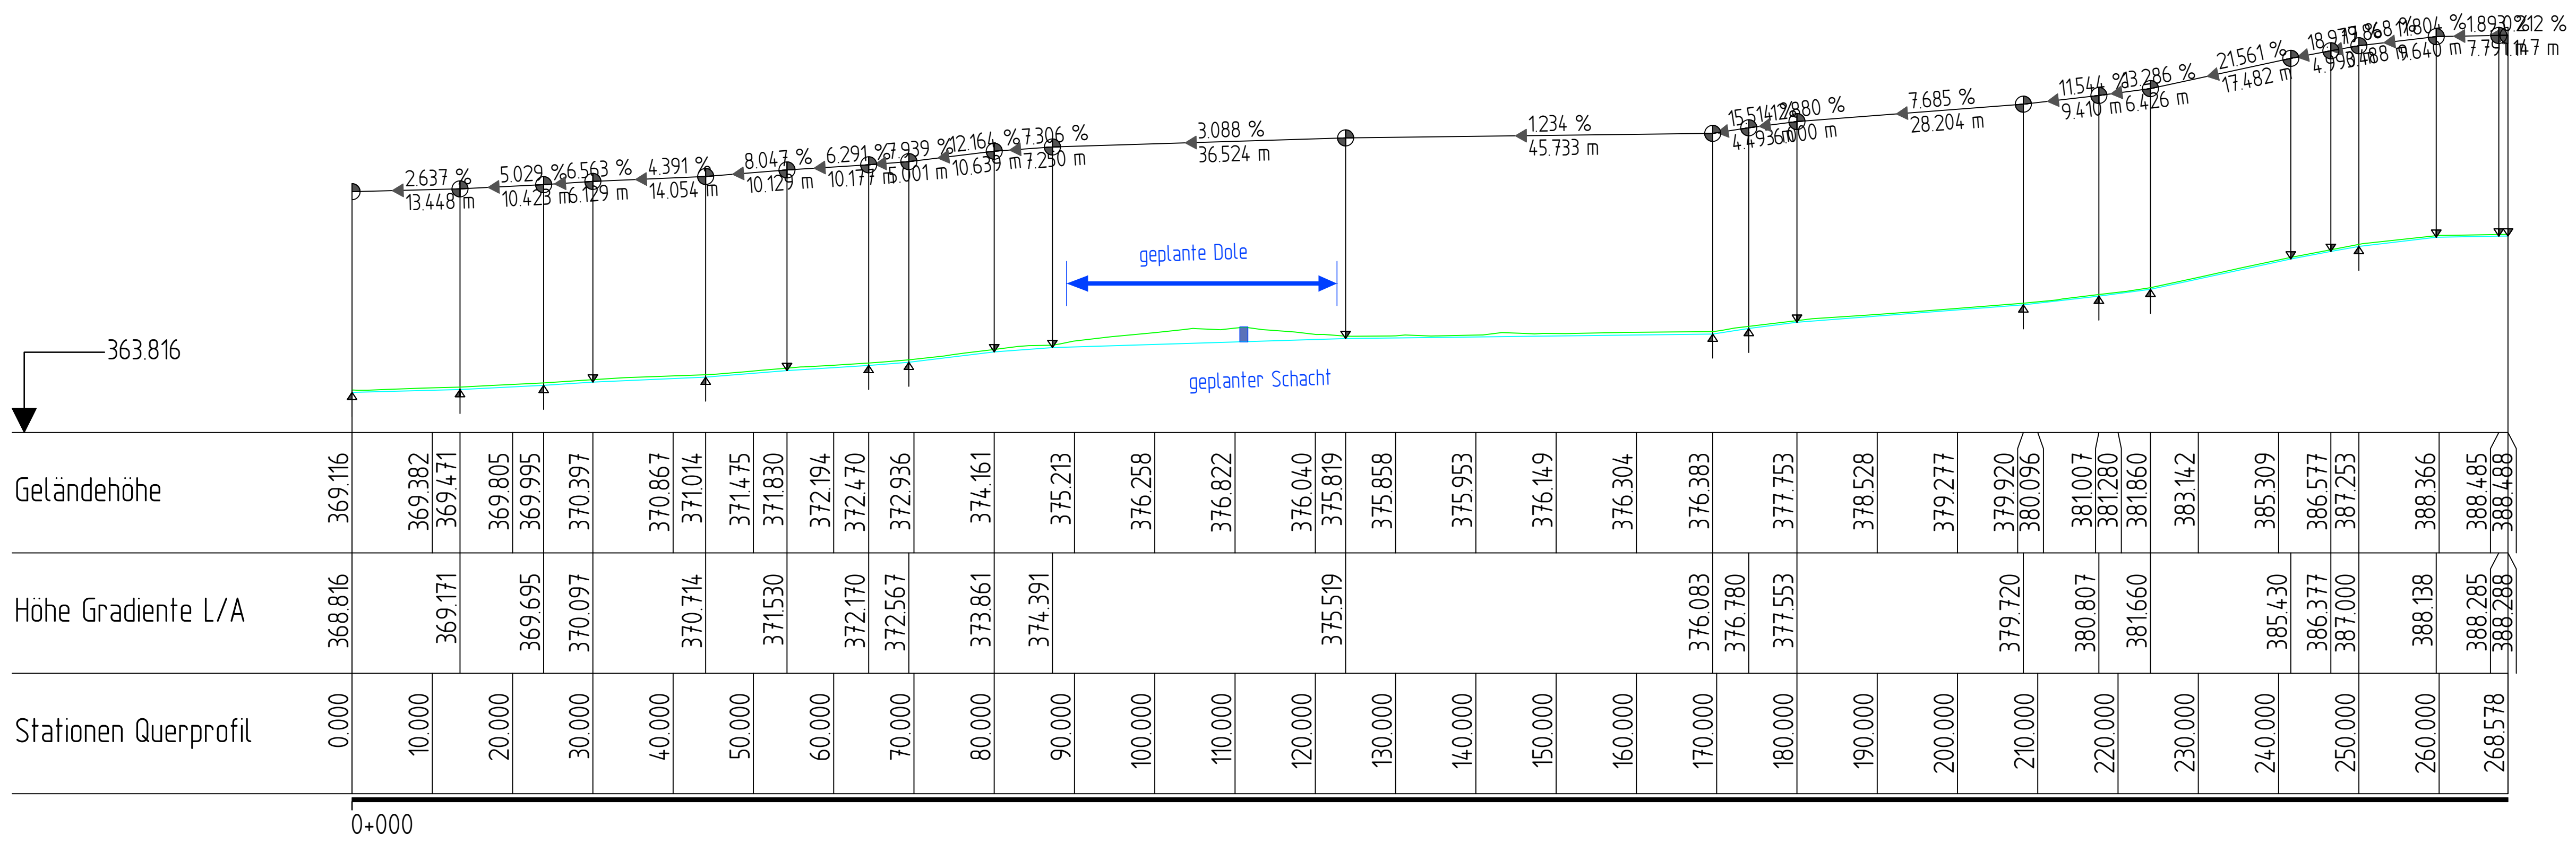


- Zeichenlegende:**
- Grundstücksgrenze
 - best. Geländeoberfläche
 - Außengebietsmulde

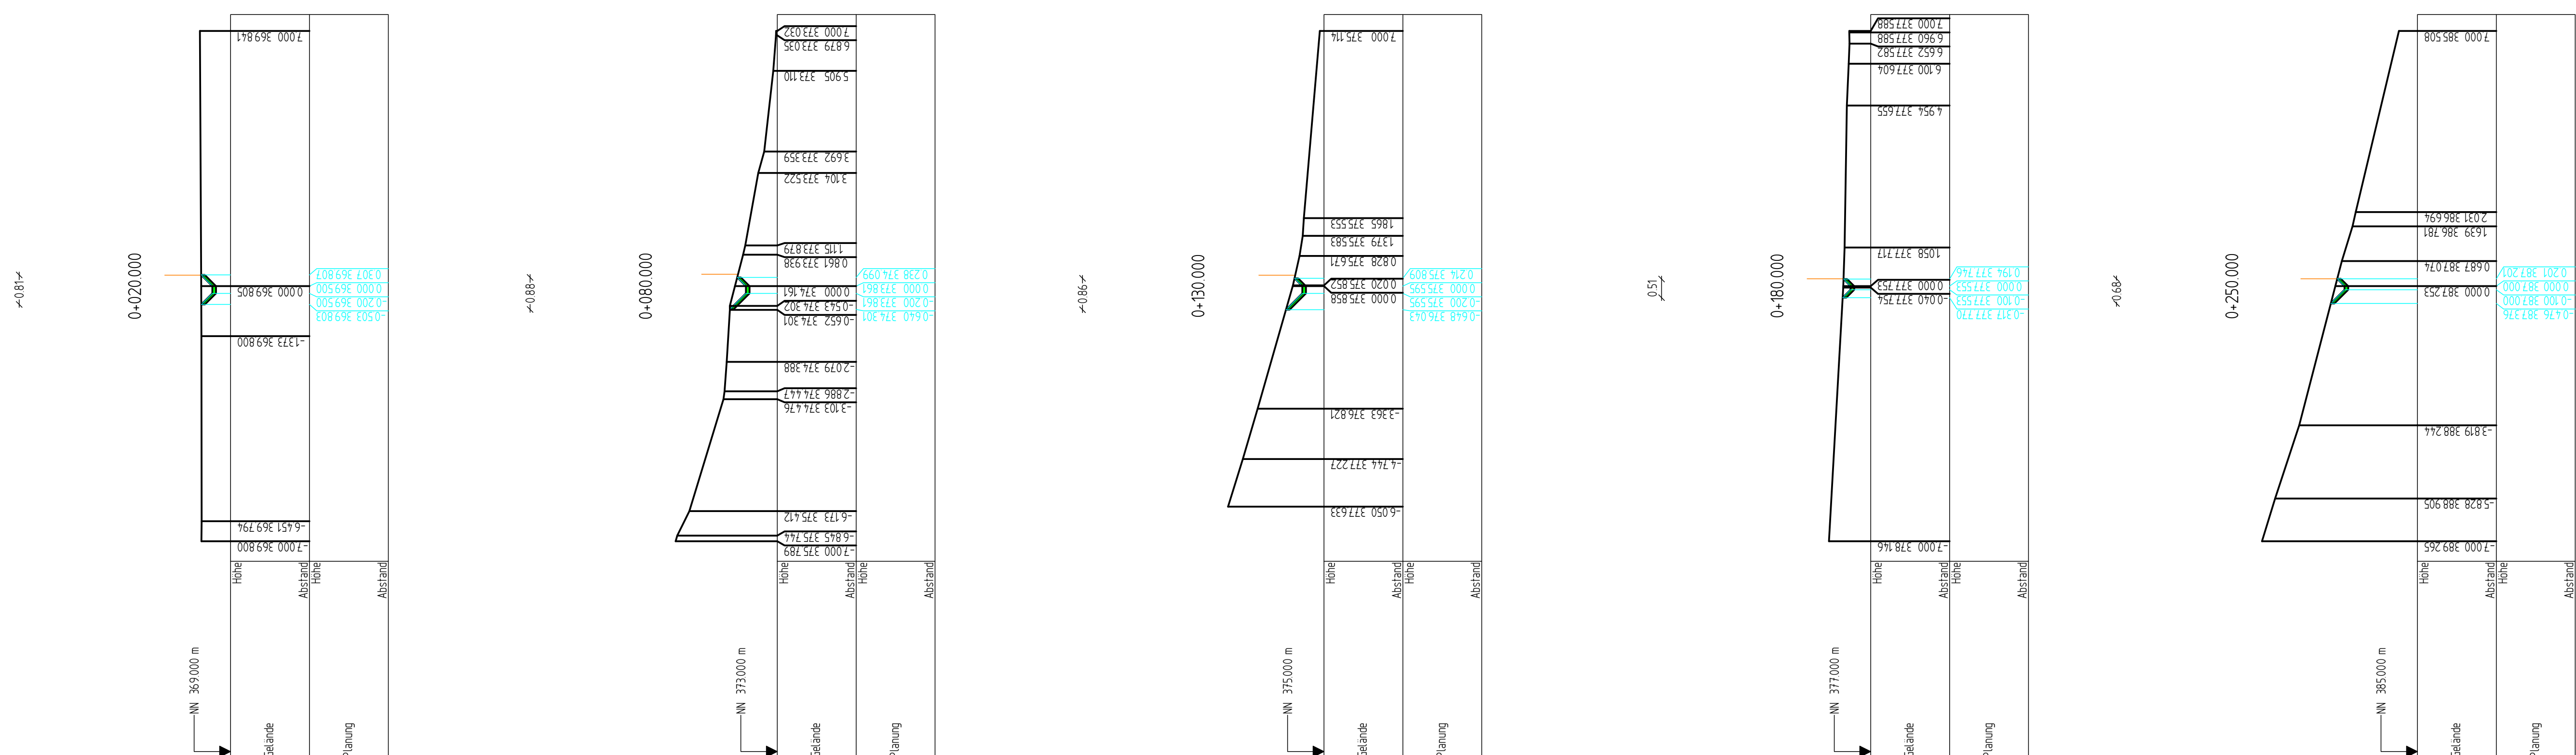

INDEX	DATUM	NAME	ART DER AENDERUNG

Max-Eyth-Str. 15
72250 Freudenstadt
TELEFON (07441) 915928-0
TELEFAX (07441) 915928-20
E-Mail: Freudenstadt@kirm-ingenieure.de
Internet: www.kirm-ingenieure.de

GEMEINDE SIMONSWALD
ERSCHLIESSUNG
BAUGEBIET
"SCHLOSS"
- AUSFÜHRUNGSPLANUNG -

Längsschnitt Außengebietsmulde	DATUM		UNTERSCHRIFT
	GEZEICHNET	03.08.2021	ML
MASSSTAB 1:500/100	GEPRÜFT	03.08.2021	HE
	GESICHT	03.08.2021	HE
BRISATZ FÜR	PLANNUMMER	2015-2251.406.3	
AUFTRAGGEBER			
DATUM	UNTERSCHRIFT		
PLANNUMMER			
DATUM	UNTERSCHRIFT		