


Zeichenlegende:


- gepl. Straßenoberfläche
- best. Geländeoberfläche
- gepl. Regenwasserkanal
- gepl. Schmutzwasserkanal
- gepl. Mischwasserkanal

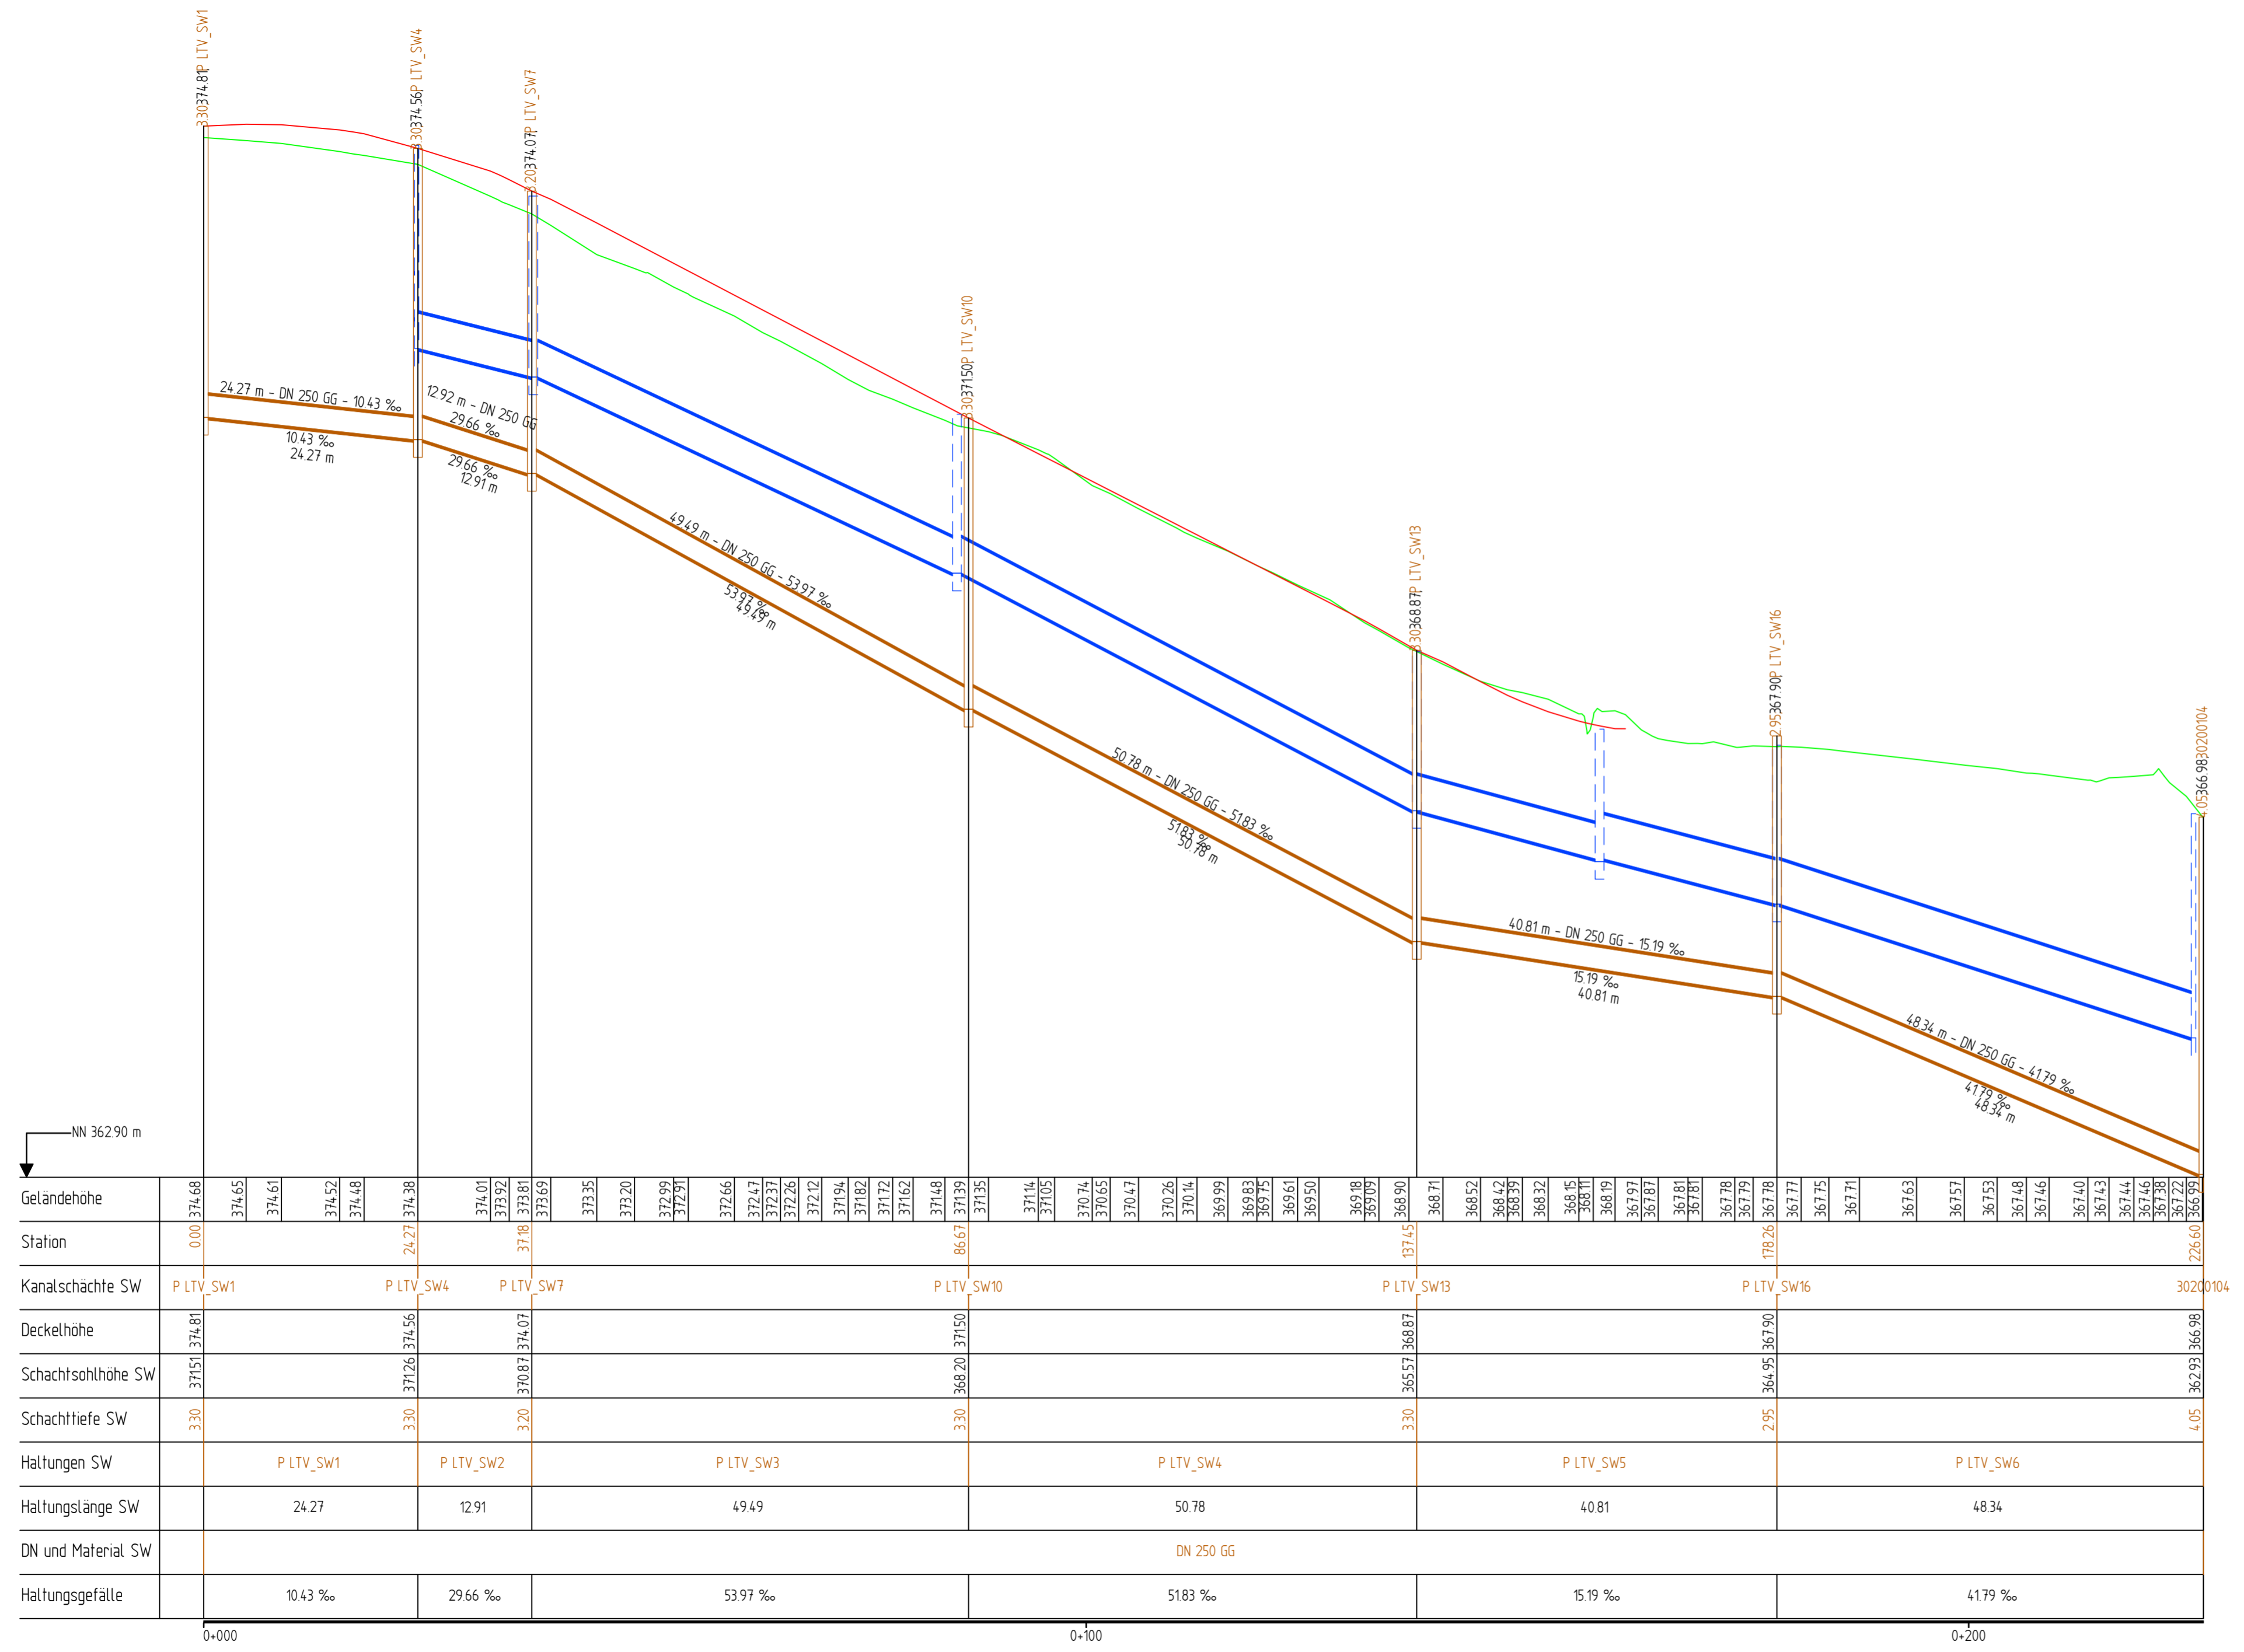

	0+00	0+100	0+200
Geländehöhe	374.68	374.65	374.61
Station	0.00	24.27	31.18
Kanalschächte SW	P LTV_SW1	P LTV_SW4	P LTV_SW7
Deckelhöhe	374.61	374.56	374.07
Schachtsohlhöhe SW	371.51	371.26	370.87
Schachttiefe SW	3.30	3.30	3.20
Haltungen SW	P LTV_SW1	P LTV_SW2	P LTV_SW3
Haltungslänge SW	24.27	12.91	49.49
DN und Material SW	DN 250 GG		
Haltungsgefälle	10.43 ‰	29.66 ‰	53.97 ‰

INDEX	DATUM	NAME	ART DER ÄNDERUNG
a			

Max-Eyth-Str. 15
72250 Freudenstadt
TELEFON (07441) 915928-0
TELEFAX (07441) 915928-20
E-Mail: Freudenstadt@kirn-ingenieure.de
Internet: www.kirn-ingenieure.de

GEMEINDE SIMONSWALD
ERSCHLIESSUNG
BAUGEBIET
"SCHLOSS"
- AUSFÜHRUNGSPLANUNG -

Längsschnitt Schmutzwasserkanal		78 / 40 cm	DATUM	UNTERSCHRIFT
GEZEICHNET			03.08.2021	ML
GEPRÜFT			03.08.2021	HE
GESEHEN			03.08.2021	HE
ERSATZ FÜR		PLANNUMMER	2015-2251 409.1	
AUFTRAGGEBER				
DATUM		UNTERSCHRIFT		
PLANVERFASSER				
DATUM		UNTERSCHRIFT		