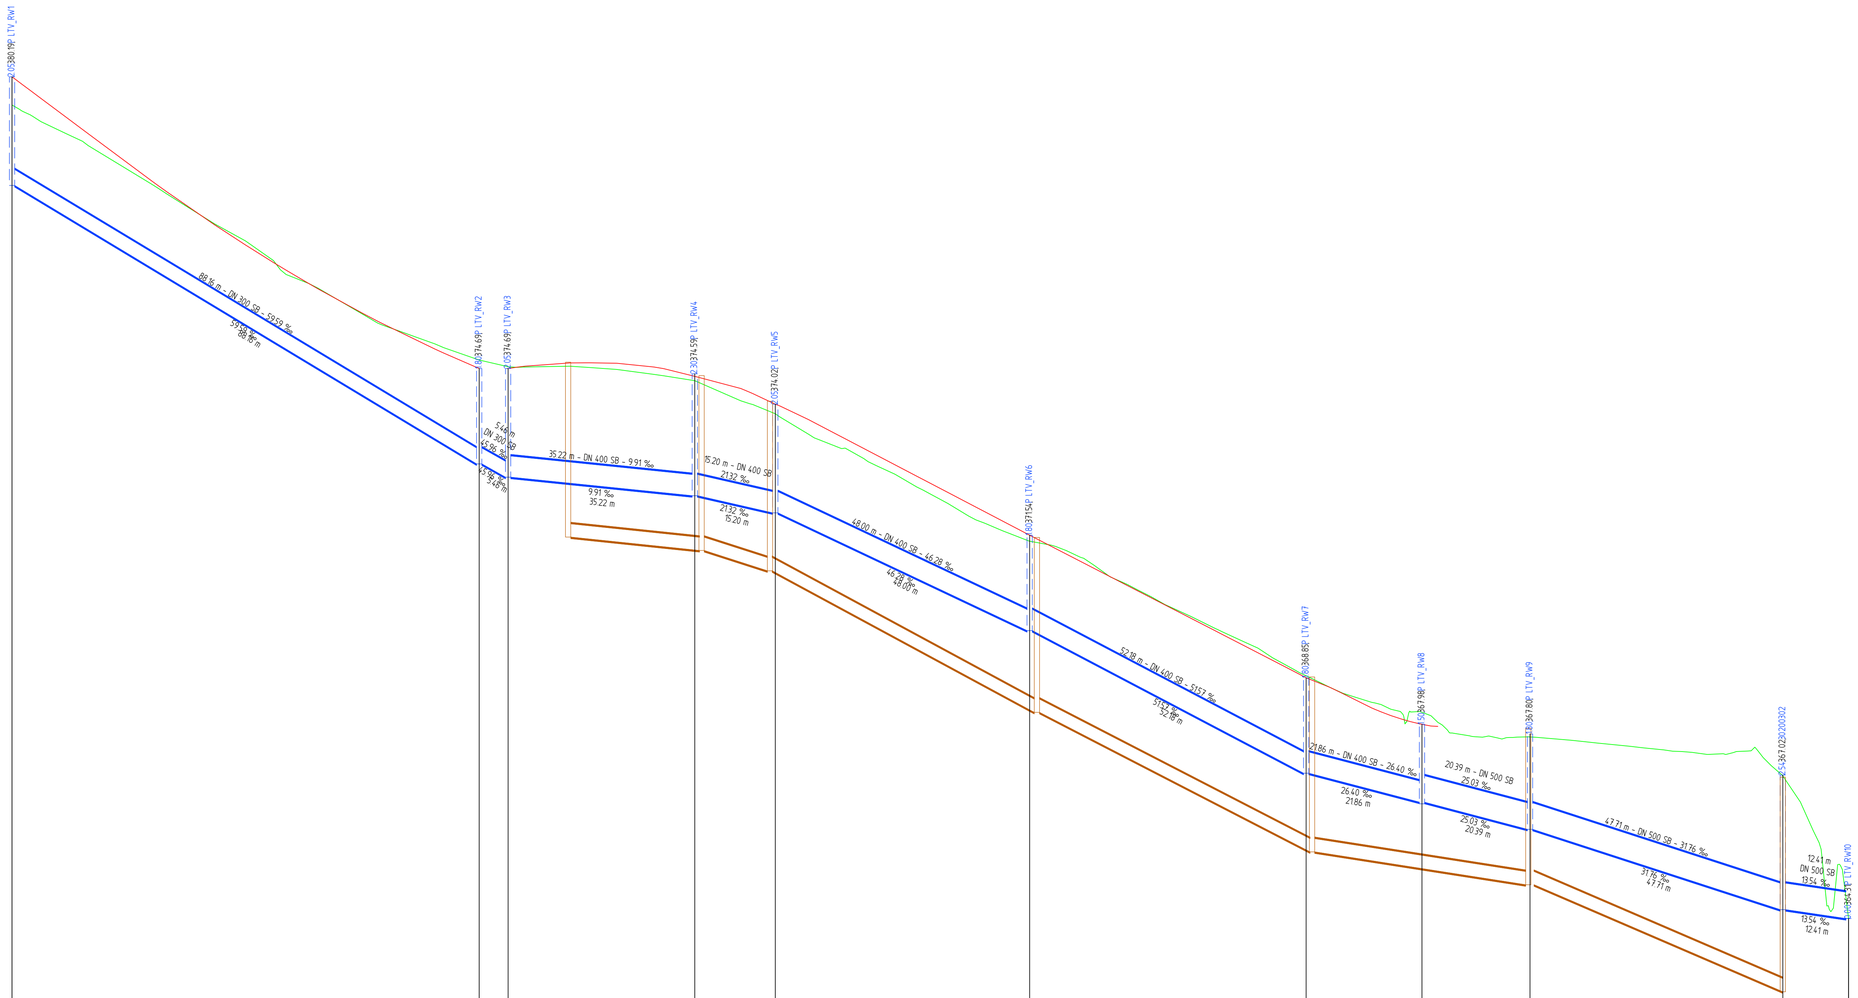
P LTV_RW1
P LTV_RW2
P LTV_RW3
P LTV_RW4
P LTV_RW5
P LTV_RW6
P LTV_RW7
P LTV_RW8
P LTV_RW9
P LTV_RW10
88.16 m - DN 300 SB - 59.59 ‰
5.46 m - DN 300 SB - 45.96 ‰
35.22 m - DN 400 SB - 9.91 ‰
15.20 m - DN 400 SB - 21.32 ‰
48.00 m - DN 400 SB - 46.28 ‰
52.18 m - DN 400 SB - 51.57 ‰
21.86 m - DN 400 SB - 26.40 ‰
20.39 m - DN 500 SB - 25.03 ‰
47.71 m - DN 500 SB - 31.76 ‰
12.41 m - DN 500 SB - 13.54 ‰
NN 36.140 m

| | | |